




CÂMARA MUNICIPAL DE SINOP
ESTADO DE MATO GROSSO

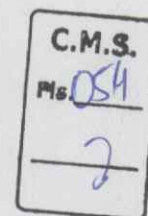

EDITAL DE LICITAÇÃO	
PREGÃO PRESENCIAL Nº 009/2022	
Data/Horário:	Dia 05/05/2022 às 14h
Local:	Câmara Municipal de Sinop/MT – Avenida das Figueiras nº 1.835, Centro – Sinop-MT.
Endereço para retirada do Edital:	O Edital poderá ser retirado no site www.sinop.mt.leg.br , opção “Licitações”, bem como estará disponível no Departamento de Licitações da Câmara Municipal de Sinop, Estado de Mato Grosso, localizada na Avenida das Figueiras, 1.835, Centro, desde a data da publicação, nos seguintes horários: das 12h às 18h . Os esclarecimentos de dúvidas a respeito de condições do edital e de outros assuntos relacionados à presente licitação serão divulgados mediante publicação de notas nas páginas acima citadas, ficando as empresas interessadas obrigadas a acessá-las para a obtenção das informações prestadas pelo Pregoeiro.
Recebimento do Credenciamento, envelope de Propostas e envelope de Habilitação:	Data: 05/05/2022, Horário: das 13h30min às 14h.
Abertura dos envelopes:	Data: 05/05/2022, Horário: 14h
Condição de Participação	Exclusiva para Microempresas e Empresas de Pequeno Porte, conforme Lei Complementar nº 123/2006, art. 48 inciso I.



055
J

CÂMARA MUNICIPAL DE SINOP
ESTADO DE MATO GROSSO

EDITAL DE LICITAÇÃO
PREGÃO PRESENCIAL Nº 009/2022

1. PREÂMBULO

- 1.1. A Câmara Municipal de Sinop, Estado de Mato Grosso, por meio de seu Pregoeiro Suplente, nomeado pela Portaria nº. 072/2017, com endereço à Av. das Figueiras nº 1.835, Centro Sinop - MT, CEP 78.550-148, CNPJ/MF 00.814.574/0001-01, isento de inscrição estadual, torna público a abertura do Processo Licitatório, na modalidade **PREGÃO PRESENCIAL Nº - SRP** do Tipo **MENOR PREÇO GLOBAL**, às 14h do dia 05 de maio de 2022, para **“CONTRATAÇÃO DE EMPRESA ESPECIALIZADA PARA EXECUTAR PROJETO DE ACÚSTICA (CARPET – PISO E PAREDE) DO PLENÁRIO DA CÂMARA MUNICIPAL DE SINOP”**, conforme descrito no **Anexo I** – Termo de Referência, deste Edital.
- 1.2. O procedimento licitatório obedecerá integralmente à legislação que se aplica a modalidade Pregão, sob a égide da Lei Federal nº 10.520/02, o Decreto Federal nº 3.555/00 e, subsidiariamente, no que couber, as disposições da Lei nº 8.666/93 e suas alterações posteriores, bem como as condições estabelecidas neste Edital e seus Anexos.
- 1.3. O horário de credenciamento dar-se-á das **13h30min às 14h** do dia 05 de maio de 2022.
- 1.4. A entrega da proposta leva a participante a aceitar e acatar as normas contidas no presente Edital.
- 1.5. Toda legislação mencionada encontra-se à disposição na Sala da Comissão de Licitações para consulta de quaisquer interessados.
- 1.6. **Local do Pregão:** Câmara Municipal de Sinop-MT, sito à Avenida das Figueiras, 1.835 – Centro, Sinop-MT.

2. ÓRGÃO REQUISITANTE


- 2.1 Câmara Municipal de Sinop-MT – Divisão de Compras.

3. OBJETO

- 3.1 Constitui objeto do presente edital a **“CONTRATAÇÃO DE EMPRESA ESPECIALIZADA PARA EXECUTAR PROJETO DE ACÚSTICA (CARPET – PISO E PAREDE) DO PLENÁRIO DA CÂMARA MUNICIPAL DE SINOP”**, conforme especificações constantes no **Anexo I**, Termo de Referência, parte integrante deste Edital.

4. CONDIÇÕES DE PARTICIPAÇÃO

- 4.1. A sessão deste Pregão será pública e realizada em conformidade com este Edital na data, horário e local indicado no Preâmbulo.
- 4.2. Poderão participar deste Pregão, as pessoas jurídicas do ramo pertinente ao objeto licitado, que atendam todas as exigências constantes deste Edital e seus Anexos, correndo por sua conta todos os custos decorrentes da elaboração e apresentação de suas propostas, não

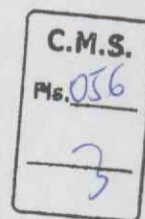

**CÂMARA MUNICIPAL DE SINOP
ESTADO DE MATO GROSSO**

sendo devida nenhuma indenização às licitantes pela realização de tais atos às condições de habilitação estabelecidas no Título IX deste instrumento convocatório.

4.3. Participarão da Sessão Pública do Pregão Presencial os representantes efetivamente credenciados.

4.4. Não será admitida nesta licitação a participação de empresas enquadradas em quaisquer das hipóteses a seguir elencadas:

4.4.1. Suspensa ou impedida de licitar ou contratar com a Câmara Municipal de Sinop/MT, ou declarada inidônea para licitar ou contratar com Câmara Municipal de Sinop/MT, enquanto perdurarem os motivos da punição ou até que seja promovida a reabilitação perante a própria autoridade que aplicou a penalidade;

4.4.2. Consórcio de empresa, qualquer que seja sua forma de constituição em consórcio;

4.4.3. Empresa cujo objeto social não seja pertinente e compatível com o objeto deste Pregão;

4.4.4. Com falência ou concordata declarada por sentença judicial, em liquidação judicial ou extrajudicial;

4.4.5. Que tenha funcionário ou membro da Administração da Câmara Municipal de Sinop/MT, Estado de Mato Grosso, mesmo subcontratado, como dirigente, acionista detentor de mais de 5% (cinco por cento) do capital com direito a voto, controlador ou responsável técnico;

4.4.6. Presente quaisquer dos impedimentos estabelecidos no art. 9º da Lei Federal 8.666/93.

4.5. A observância das vedações do item anterior é de inteira responsabilidade do licitante que, pelo descumprimento, sujeita-se às penalidades cabíveis.

4.6. Sob pena de desclassificação, os interessados em participar do presente pregão deverão trazer, juntamente com a documentação original, as fotocópias da mesma. Caso estas não estejam autenticadas, a mesma poderá ser feita pelo pregoeiro, mediante comparação com as originais.


4.7. Sob pena de inabilitação ou desclassificação, todos os documentos apresentados deverão referir-se ao mesmo CNPJ constante na proposta de preços.

5. DAS INFORMAÇÕES ADICIONAIS AO EDITAL

5.1. As empresas interessadas em participar do certame licitatório em epígrafe, deverão estar atentas às informações que o Pregoeiro poderá colocar nos sites www.sinop.mt.leg.br a qualquer momento, em virtude de esclarecimentos, erratas ou outras informações relevantes acerca do processo licitatório em curso.

6. CREDENCIAMENTO

6.1. Para o credenciamento, deverão ser apresentados os seguintes documentos:

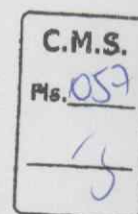

**CÂMARA MUNICIPAL DE SINOP
ESTADO DE MATO GROSSO**

a) Se proprietário, sócio ou assemelhado da empresa: estatuto social, contrato social ou outro instrumento de registro comercial, registrado na Junta Comercial ou, tratando-se de sociedades civis, o ato constitutivo registrado no Cartório de Registro Civil de Pessoas Jurídicas, no qual estejam expressos seus poderes para exercer direitos e assumir obrigações em decorrência de tal investidura. Se empresa individual: o registro comercial, devidamente registrado. Os documentos deverão ser apresentados **com firma reconhecida**;

b) Tratando-se de procurador, a procuração por instrumento público ou particular, da qual constem poderes específicos para formular lances, negociar preço, interpor recursos e desistir de sua interposição e praticar todos os demais atos pertinentes ao certame, acompanhada do correspondente documento, dentre os indicados na alínea "a" supra, que comprove os poderes do mandante para a outorga, **com firma reconhecida**, ou;

c) Documento equivalente (**Termo de Credenciamento – Modelo/Anexo III**) da **licitante**, com poderes para que a pessoa credenciada possa manifestar-se em seu nome em qualquer fase deste Pregão, notadamente para formular proposta, lances verbais, declarar a intenção de recorrer ou renunciar ao direito de interpor recursos, **com firma reconhecida**.

6.1.1. Observações:

a) Se o reconhecimento de firma estiver em nome da pessoa física, o instrumento deve estar acompanhado do ato constitutivo da empresa (Estatuto/Contrato Social), que comprove a legitimidade do outorgante;

b) Se o reconhecimento de firma estiver em nome da pessoa jurídica (empresa licitante), fica dispensada a apresentação do ato constitutivo, vez que o cartório já o terá examinado e verificado a legitimidade do signatário.


6.2. O representante legal e o procurador deverão identificar-se exibindo documento oficial que contenha foto.

6.3. A ausência do representante em qualquer momento da sessão importará a imediata exclusão da respectiva credenciada, salvo autorização expressa do Pregoeiro. A falta ou incorreção dos documentos mencionados para o credenciamento não implicará a exclusão da empresa em participar do certame, mas impedirá o representante de manifestar-se na apresentação de lances verbais e demais fases do procedimento licitatório, enquanto não suprida a falta ou sanada a incorreção.

6.4. A licitante que não apresentar o documento de credenciamento ficará impedida de manifestar-se durante a sessão, mas se a sua proposta escrita estiver em conformidade com as condições estabelecidas neste edital, ela será recebida.

6.5. No momento do seu credenciamento, a Licitante deverá apresentar **declaração** dando ciência de que cumpre plenamente os requisitos da habilitação, conforme modelo **Anexo V** deste Edital.

6.6. Em se tratando de microempresa – ME ou empresa de pequeno porte – EPP, a comprovação desta condição será efetuada mediante apresentação de declaração de que a

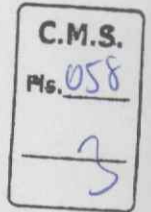

**CÂMARA MUNICIPAL DE SINOP
ESTADO DE MATO GROSSO**

empresa está excluída das vedações constantes do parágrafo 4º do art. 3º da Lei Complementar nº 123/2006, (**Anexo IV**) acompanhada da certidão simplificada expedida pela Junta Comercial (Conforme Instrução Normativa n.º 103, art. 8º do Departamento Nacional de Registro do Comércio, de 30/04/2007, publicada no DOU de 22/05/2007) ou declaração de enquadramento validada pela Junta Comercial.

6.7. A apresentação da certidão/declaração referida no item anterior deverá ocorrer quando do credenciamento, sob pena de não aplicação dos efeitos da Lei Complementar n.º 123/2006.

6.8. A certidão/declaração deverá ter sido emitida nos 60 (sessenta) dias imediatamente anteriores à data prevista para o recebimento dos envelopes contendo “Proposta” e “Documentação”, sob pena de não aceitabilidade.

6.8.1. Observação: A consulta de optante pelo Simples Nacional não substitui a Certidão/Declaração da Junta Comercial.

6.9. Apresentar declaração atestando que a empresa não possui em seu quadro societário servidor público da ativa, ou empregado de empresa pública ou de sociedade de economia mista. (**Anexo VI**).

6.10. Das Situações Especiais no Ato do Credenciamento:

6.10.1. Na hipótese dos documentos que comprovam a regularidade da outorga de credenciamento (estatuto, contrato social, etc.), assim como a declaração de que cumpre plenamente os requisitos de habilitação ou quaisquer outros documentos referentes à fase de credenciamento que, por equívoco, estejam dentro do envelope de “Habilitação”, poderão ser retirados do respectivo envelope, pelo próprio representante, que procederá o novo lacre do mesmo.

6.10.2. Na fase de credenciamento será permitido ao representante da licitante tirar as cópias de documentos necessários, porventura colocados no envelope de habilitação.

6.10.3. O Pregoeiro ou a Equipe de Apoio poderá conferir os documentos referentes ao credenciamento antes da abertura da sessão e lançar o respectivo carimbo de “confere com o original”.


6.10.4. Não precisam de termo de credenciamento e/ou de procuração: o sócio-gerente, o administrador eleito, o proprietário ou assemelhado, devendo estes apresentar os documentos previstos na alínea “a” do item “6.1” – “6” deste Edital.

6.10.5. Os documentos que credenciam o representante deverão ser entregues separadamente dos envelopes de números 01 e 02.

6.10.6. Serão admitidos envelopes enviados por **remessa postal**, desde que devidamente identificados dentro das normas estipuladas no presente Edital, lembrando que a ausência de representante implica a decadência dos direitos às etapas de lances, negociação e recursos.

7. APRESENTAÇÃO DA PROPOSTA DE PREÇOS E DOCUMENTOS DE HABILITAÇÃO

7.1. A sessão para recebimento e abertura dos envelopes contendo a Proposta de Preços e os

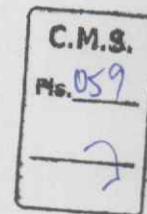

**CÂMARA MUNICIPAL DE SINOP
ESTADO DE MATO GROSSO**

Documentos de Habilitação será pública, dirigida por um Pregoeiro, em conformidade com este Edital e seus anexos, no local e horário determinados no preâmbulo deste edital.

7.2. Declarada aberta a sessão pelo Pregoeiro e, após o recebimento do Credenciamento, o(s) representante(s) da(s) licitante(s) apresentará(ão):

- a) Os envelopes contendo a(s) Proposta(s) de Preços;
- b) O envelope contendo os Documentos de Habilitação. Enquanto durar a fase de credenciamento, junto ao sistema, será permitida a inclusão de novos licitantes. A partir do momento que o Pregoeiro declarar encerrada a fase de credenciamento, não serão mais admitidos novos licitantes.

ENVELOPE N.º 1 - PROPOSTA DE PREÇO
PREGÃO PRESENCIAL N.º 009/2022
LICITANTE: _____
CNPJ/MF: _____
OBJETO: **“CONTRATAÇÃO DE EMPRESA ESPECIALIZADA PARA EXECUTAR PROJETO DE ACÚSTICA (CARPET – PISO E PAREDE) DO PLENÁRIO DA CÂMARA MUNICIPAL DE SINOP”**


ENVELOPE N.º 2 - DOCUMENTOS HABILITAÇÃO
PREGÃO PRESENCIAL N.º 009/2022
LICITANTE: _____
CNPJ/MF: _____
OBJETO: **“CONTRATAÇÃO DE EMPRESA ESPECIALIZADA PARA EXECUTAR PROJETO DE ACÚSTICA (CARPET – PISO E PAREDE) DO PLENÁRIO DA CÂMARA MUNICIPAL DE SINOP”**

8. PROPOSTA COMERCIAL

8.1. O envelope “Proposta de Preço” deverá conter a proposta de preço da licitante, que deverá atender aos seguintes requisitos:

8.1.1. A Proposta de Preços deverá ser apresentada em formulário próprio contendo as mesmas informações exigidas no termo de referência, assinado por quem de direito, em 01 (uma) via, no idioma oficial do Brasil, sem rasuras, emendas ou entrelinhas, constando o preço de cada item, expresso em reais (R\$), com 02 (dois) dígitos após a vírgula no valor unitário, em algarismos arábicos, conforme mencionado acima, devendo todas as folhas ser rubricadas; **(Modelo/Anexo II)**.

8.1.2. Apresentar preços completos, expresso em reais, em algarismo nos itens e, em algarismo e por extenso, no valor total, computados todos os custos necessários para o atendimento do objeto da licitação, bem como todos os impostos, encargos trabalhistas, previdenciários, fiscais, comerciais, taxas, fretes, seguros, deslocamentos de pessoal, garantias e quaisquer outros ônus que incidam ou venham a incidir sobre o objeto

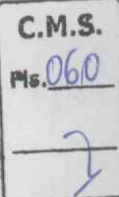

**CÂMARA MUNICIPAL DE SINOP
ESTADO DE MATO GROSSO**

licitado e constante da proposta;

8.1.3. Constar preço unitário e total de cada item, bem com o valor total ofertado, sendo que o preço unitário deverá ser composto apenas de 02 (duas) casas decimais após a vírgula. Em caso de divergência entre os valores unitário e total, serão considerados os primeiros e, entre os expressos em algarismos e por extenso, serão considerados estes últimos;

8.1.4. Quaisquer tributos, despesas e custos, diretos ou indiretos, omitidos da proposta ou incorretamente cotados que não tenham causado a desclassificação da mesma por caracterizar preço inexequível no julgamento das propostas, serão considerados como inclusos nos preços, não sendo considerados pleitos de acréscimos, a esse ou qualquer título, devendo os materiais ser fornecidos sem ônus adicionais;

8.1.5. O prazo para a entrega dos produtos e deverá ser de acordo com o cronograma estipulado pelo Setor de Compras da Câmara Municipal;

8.1.6. Somente será aceito um preço para cada item;

8.1.7. Constar prazo de validade das condições propostas não inferior a 60 (sessenta) dias, a contar da data de apresentação da proposta. Não havendo indicação expressa, esse prazo será considerado como tal;

8.1.8. Indicar a razão social da empresa licitante, número de inscrição no CNPJ do estabelecimento da empresa que efetivamente irá fornecer o objeto da licitação, endereço completo, telefone, *fac-símile* e endereço eletrônico (e-mail), este último se houver, para contato, número da conta corrente bancária e agência respectiva. Os dados referentes à conta bancária poderão ser informados na fase da contratação;

8.1.9. Número deste Pregão.

8.2. Em caso de divergência entre informações contidas em documentação impressa e na proposta específica, prevalecerão às da proposta. Ocorrendo divergência entre o valor unitário e total para os itens do objeto do edital, será considerado o primeiro.

8.3. Os preços propostos serão de exclusiva responsabilidade da licitante, não lhe assistindo o direito de pleitear qualquer alteração, sob alegação de erro, omissão ou qualquer outro pretexto.


8.4. A Proposta de Preços será considerada completa, abrangendo todos os custos com a entrega do objeto licitado, conforme disposto nos itens 8.1.1; 8.1.2 e 8.1.3 deste Edital.

8.5. Serão desclassificadas as propostas que não atendam às exigências deste ato convocatório.

8.6. A proposta deverá limitar-se ao objeto desta licitação, sendo desconsideradas quaisquer alternativas de preços ou qualquer outra condição não prevista neste edital.

8.7. Em nenhuma hipótese poderá ser alterada a proposta apresentada, seja quanto ao preço, condições de pagamento, prazos ou outra condição que importe em modificação dos termos originais ofertados.

8.8. Serão desclassificadas as propostas que não atenderem as especificações e exigências do presente Edital e de seus anexos e que apresentem omissões, irregularidades ou defeitos capazes de dificultar o julgamento.

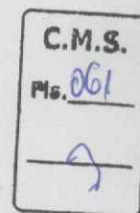

**CÂMARA MUNICIPAL DE SINOP
ESTADO DE MATO GROSSO**

8.9. Independentemente de declaração expressa, a simples apresentação das propostas implica em submissão a todas as condições estipuladas neste edital e seus anexos, sem prejuízo da estrita observância das normas contidas na legislação federal mencionada no preâmbulo deste edital.

8.10. O Pregoeiro considerará como formal: erros de somatórios e outros aspectos que beneficiem a Administração Pública e não implique em nulidade do procedimento.

9. DOCUMENTAÇÃO DE HABILITAÇÃO

9.1. Será considerada habilitada a proponente que apresentar os documentos relacionados nos subitens abaixo, desde que atendidos os requisitos especificados nas observações deste item.

9.2. Habilitação Jurídica

9.2.1. Registro comercial, no caso de empresa individual, ou;

9.2.2. Ato constitutivo e alterações subsequentes, ou contrato consolidado, devidamente registrado, em se tratando de sociedade comercial e, no caso de sociedade por ações, acompanhado de documentos de eleição de seus administradores, ou;

9.2.3. Inscrição no Registro Civil de Pessoas Jurídicas do ato constitutivo, no caso de sociedades civis, acompanhada dos nomes e endereços dos diretores em exercício;

9.2.4. Decreto de autorização, em se tratando de empresa ou sociedade estrangeira em funcionamento no País e ato de registro ou autorização para funcionamento expedido pelo órgão competente, quando a atividade assim o exigir.

Obs.: Os documentos relacionados nos subitens 9.2.1. a 9.2.3 não precisarão constar no envelope "Documentos de Habilitação", se tiverem sido apresentados para o credenciamento neste Pregão.

9.3. Regularidade Fiscal e Trabalhista

9.3.1. Prova de inscrição no Cadastro Nacional da Pessoa Jurídica (CNPJ);

9.3.2. Prova de inscrição no cadastro de contribuintes estadual e municipal, se houver, relativo ao domicílio ou sede do licitante, pertinente ao seu ramo de atividade e compatível com o objeto contratual;


9.3.3. Prova de regularidade para com a **Fazenda Federal (RFB/PGFN) Estadual e Municipal** do domicílio ou sede do licitante, ou outra equivalente, na forma da Lei, válidas na data da apresentação;

9.3.4. Prova de regularidade relativa ao Fundo de Garantia por Tempo de Serviço (FGTS), demonstrando situação regular no cumprimento dos encargos sociais instituídos por lei;

9.3.5. Prova de inexistência de débitos inadimplidos perante a Justiça do Trabalho, mediante a apresentação de Certidão Negativa de Débitos Trabalhistas (CNDT), emitida em data não superior a 180 dias da data de abertura do certame.

9.4. Qualificação Econômico-Financeira

9.4.1. Certidão negativa de **Recuperação Judicial ou de Falência**, expedida pelo distribuidor da sede da pessoa jurídica, **MOVIDAS POR E EM DESFAVOR DE**, em

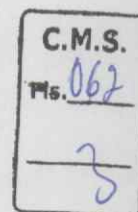

**CÂMARA MUNICIPAL DE SINOP
ESTADO DE MATO GROSSO**


data não superior a 90 (noventa) dias da data da abertura do certame, se outro prazo não constar do documento.

9.5. Declaração de Inexistência de Fato Impeditivo e de Situação Regular perante o Ministério do Trabalho

9.5.1. As proponentes deverão exibir declaração em papel da empresa, firmada pelo responsável legal, com indicação do nome, cargo e RG, atestando, sob as penalidades cabíveis, a inexistência de fato impeditivo à sua habilitação, bem como a situação regular perante o Ministério do Trabalho, no que se refere à observância do disposto no inciso XXXIII do artigo 7º da Constituição Federal, conforme modelo sugerido no **Anexo - VII – Modelo de Declaração.**

Observações:

1. O objeto constante do ato constitutivo da empresa deve ser compatível com o objeto licitado.
2. Não serão aceitas certidões positivas de débito, exceto quando constar da própria certidão ressalva que autorize a sua aceitação (Positiva com Efeitos Negativos).
3. A documentação exigida no Título IX deverá ser compatível com as respectivas inscrições nas esferas Federal, Estadual e Municipal.
4. A aceitação dos documentos obtidos via *Internet* ficará condicionada à confirmação de sua validade, também por esse meio, se dúvida houver quanto à sua autenticidade, pelo Pregoeiro.
5. Para efeito da validade das certidões de regularidade de situação perante a Administração Pública, se outro prazo não constar da lei ou do próprio documento, será considerado o lapso de **90 (noventa) dias** entre a data de sua expedição e a da abertura do certame.
6. Os documentos poderão ser apresentados no original ou por qualquer processo de cópia reprográfica autenticada por tabelião na forma da lei, ou ainda, por publicação em órgão da imprensa na forma da lei, exceto a proposta, para a qual se observará o disposto no Título VIII.
 - 6.1 As autenticações poderão ser feitas pela Equipe de Apoio ao Pregoeiro mediante cotejo da cópia com o original.
 - 6.2 Na hipótese da apresentação de documentos originais, estes serão anexados ao processo licitatório.
7. Os documentos exigidos para habilitação, consoante o estabelecido no Título IX deste edital, não poderão, em hipótese alguma, ser substituídos por protocolos que configurem o seu requerimento, ou apresentados por meio de fitas, discos magnéticos e filmes.
8. A ausência de documento ou a apresentação dos documentos de habilitação em desacordo com o previsto no Título IX inabilitará o licitante, sendo aplicado o disposto no subitem 11.1.11.
9. Uma vez incluído no processo licitatório, nenhum documento será devolvido, salvo se original a ser substituído por cópia reprográfica autenticada.

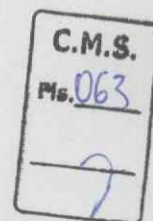

**CÂMARA MUNICIPAL DE SINOP
ESTADO DE MATO GROSSO**

10. PROCEDIMENTOS DA SESSÃO DO PREGÃO

10.1 Após o encerramento do credenciamento e identificação dos representantes das empresas licitantes, o Pregoeiro declarará aberta a sessão do Pregão, oportunidade em que não mais se aceitará novos licitantes, dando-se início ao recebimento dos envelopes contendo a Proposta Comercial e os Documentos de Habilitação, exclusivamente dos participantes devidamente credenciados.

10.2 Classificação das Propostas Comerciais

10.2.1 Abertos os envelopes de Propostas Comerciais, estas serão analisadas verificando o atendimento a todas as especificações e condições estabelecidas neste Edital e seus Anexos, sendo imediatamente desclassificadas aquelas que estiverem em desacordo.

10.2.2 O Pregoeiro classificará o autor da proposta de menor preço e aquelas que tenham valores sucessivos e superiores em até 10% (dez por cento) à proposta de menor preço, para participarem dos lances verbais.

10.2.3 Se não houver no mínimo 3 (três) propostas comerciais nas condições definidas no subitem anterior, o Pregoeiro classificará as melhores propostas subsequentes, até o máximo de 3 (três), para que seus autores participem dos lances verbais, quaisquer que sejam os preços oferecidos nas propostas apresentadas.

10.3 Lances Verbais

10.3.1 Aos licitantes classificados será dada a oportunidade de nova disputa, por meio de lances verbais e sucessivos, de valores distintos e decrescentes, a partir do autor da proposta classificada de maior preço e os demais.

10.3.2 Se duas ou mais propostas, em absoluta igualdade de condições, ficarem empatadas, será realizado sorteio na sessão de Pregão, para definir a ordem de apresentação dos lances.


10.3.3 A desistência em apresentar lance verbal, quando convocado pelo Pregoeiro, implicará na exclusão do licitante da etapa de lances verbais e na manutenção do último preço apresentado pelo licitante, para efeito de posterior ordenação das propostas.

11 DO JULGAMENTO DAS PROPOSTAS

11.1 No julgamento e classificação, após o encerramento do credenciamento e identificação dos representantes das empresas, será adotado o critério de julgamento será o de **MENOR PREÇO GLOBAL**, observados os prazos máximos para fornecimento das especificações técnicas e os parâmetros mínimos de desempenho e qualidade definidos neste edital.

11.1.1 Após a abertura dos envelopes contendo as propostas de preços, o autor da oferta de valor mais baixo e os das ofertas com preços de 10% (dez por cento) superiores poderão fazer novos lances verbais e sucessivos até a proclamação do vencedor.

11.1.2 Após a apresentação da proposta, não caberá desistência, salvo por motivo

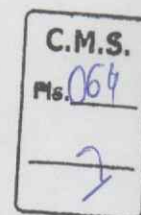

**CÂMARA MUNICIPAL DE SINOP
ESTADO DE MATO GROSSO**

justo decorrente de fato superveniente, devidamente justificado e aceito pelo Pregoeiro.

11.1.3 Não havendo pelo menos 3 (três) ofertas nas condições definidas neste edital, poderão os autores das melhores propostas, até o máximo de 3 (três), oferecer novos lances verbais e sucessivos, quaisquer que sejam os preços oferecidos.

11.1.4 O Pregoeiro convidará individualmente os licitantes classificados, de forma sequencial, a apresentar lances verbais, a partir do autor da proposta classificada de maior preço e os demais, em ordem decrescente de valor.

11.1.5 Não poderá haver desistência dos lances ofertados, sujeitando-se o proponente desistente às penalidades constantes neste Edital.

11.1.6 Declarada encerrada a etapa competitiva e ordenadas as ofertas, o Pregoeiro examinará a aceitabilidade da primeira classificada, quanto ao objeto e valor, decidindo motivadamente a respeito.

11.1.7 Caso não se realizem lances verbais, será verificada a conformidade entre a proposta escrita de menor preço e o valor estimado da contratação.

11.1.8 Em havendo apenas uma oferta e desde que atenda a todos os termos do edital e que seu preço seja compatível com o valor estimado da contratação, esta poderá ser aceita.

11.1.9 Sendo aceitável a oferta de menor preço, será aberto o envelope contendo a documentação de habilitação do licitante que a tiver formulado, para confirmação das suas condições habilitatórias.

11.1.10 Constatado o atendimento pleno às exigências, será declarado o licitante vencedor, sendo-lhe adjudicado o objeto proposto.

11.1.11 Se a proposta não for aceitável ou o licitante não atender às exigências habilitatórias, o Pregoeiro examinará a oferta subsequente, verificando a sua aceitabilidade e procedendo a verificação das condições de habilitação do licitante, na ordem de classificação e, assim, sucessivamente, até a apuração de uma proposta ou lance que atenda ao edital, sendo o respectivo licitante declarado vencedor e a ele adjudicado o objeto deste edital.


11.1.12 Apurada a melhor proposta que atenda ao edital, o Pregoeiro deverá negociar para que seja obtido melhor preço.

11.2 Da reunião lavrar-se-á Ata Circunstanciada da Sessão, na qual serão registrados todos os atos do procedimento e as ocorrências relevantes e que, ao final, será assinada pelo Pregoeiro, Equipe de Apoio e pelos licitantes presentes.

11.3 Encerrada a fase de oferecimento de lances verbais, as propostas serão reordenadas e o Pregoeiro examinará a aceitabilidade da proposta agora primeira classificada, se for o caso.

11.4 A licitante vencedora deverá apresentar nova planilha, com a RECOMPOSIÇÃO dos preços apresentados na fase de lances verbais, no prazo de 02 (dois) dias úteis, nos termos dispostos neste edital. A licitante que não enviar a recomposição dos preços dentro do prazo acima estipulado estará automaticamente desclassificada e será chamada a segunda colocada para negociação.

11.5 Embora o pregão seja por preço de cada item o preço deverá guardar conformidade

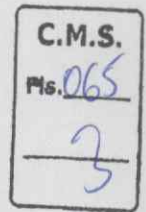

**CÂMARA MUNICIPAL DE SINOP
ESTADO DE MATO GROSSO**

com o custo de mercado para cada item, ou seja, deverá ser mantido o menor preço por item.

11.6 Decididos os recursos ou transcorrido *in albis* o prazo para sua interposição, o Pregoeiro devolverá aos licitantes julgados desclassificados os envelopes “DOCUMENTAÇÃO DE HABILITAÇÃO”.

11.6.1 Os documentos de que trata o subitem anterior, ficarão à disposição dos interessados pelo período de 30 (trinta) dias, contados a partir da celebração do contrato, findo qual, não procurados, serão destruídos.

12 DA PARTICIPAÇÃO DE MICROEMPRESA E EMPRESA DE PEQUENO PORTE

12.1 Nos termos do artigo 43 da Lei Complementar 123/06, as microempresas e empresas de pequeno porte deverão apresentar toda a documentação exigida para efeito de comprovação de regularidade fiscal, conforme Item 9.3 deste Edital, mesmo que esta apresente alguma restrição.

12.1.1 Havendo alguma restrição na comprovação da regularidade fiscal, será assegurado o prazo de 5 (CINCO) dias úteis, cujo termo inicial corresponderá ao momento em que o proponente for declarado o vencedor do certame, prorrogáveis por igual período, a critério da Administração Pública, para a regularização da documentação, pagamento ou parcelamento do débito e emissão de eventuais certidões negativas ou positivas com efeito de certidão negativa. Eventual interposição de recurso contra a decisão que declara o vencedor do certame não suspenderá o prazo supracitado.


12.1.2 A não regularização da documentação no prazo previsto no item 12.1.1, implicará na preclusão do direito à contratação, sem prejuízo das sanções previstas no art. 81 da Lei no 8.666, de 21 de junho de 1993, sendo facultado à Administração convocar para nova sessão pública os licitantes remanescentes, na ordem de classificação, para contratação, ou revogar a licitação.

12.2 A microempresa ou empresa de pequeno porte que usufruir dos benefícios de que trata a Lei Complementar Federal nº 123/2006 deverá apresentar, na forma da lei, juntamente com os documentos de habilitação exigidos no art. 7º do Decreto Estadual nº 635/2007, a declaração de que não se encontra em nenhuma das situações previstas no § 4º do artigo 3º da Lei Complementar Federal nº 123/2006. **(Anexo IV)**.

13 IMPUGNAÇÕES E RECURSOS

13.1. Conforme previsto no art. 12 do Decreto 3.555/2000, até 02 (dois) dias úteis antes da data fixada para recebimento das propostas, qualquer pessoa poderá impugnar o ato convocatório deste Pregão, sendo que tais impugnações deverão ser manifestadas por escrito, podendo ser protocolado o original, mediante recebimento da 2ª (segunda) via, no Departamento de Licitações da Câmara Municipal de Sinop, sito à Av. das Figueiras, nº 1.835, Setor Comercial, Sinop-MT, em dias úteis.

13.1.1 Caberá, ao Pregoeiro, decidir sobre a petição no prazo de 24 (vinte e quatro) horas, conforme estabelecido no § 1º do art. 12 do Decreto nº 3.555/2000.

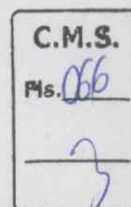

**CÂMARA MUNICIPAL DE SINOP
ESTADO DE MATO GROSSO**

13.1.2 Deferida a impugnação contra o ato convocatório, será designada nova data para a realização do certame.

13.1.3 As impugnações protocoladas intempestivamente serão desconsideradas.

13.2. Declarado o vencedor, qualquer licitante poderá manifestar imediata e motivadamente a intenção de recorrer, cuja síntese será lavrada em ata, sendo concedido o prazo de 3 (três) dias para apresentação das razões do recurso, ficando os demais licitantes, desde logo, intimados para apresentar contrarrazões em igual número de dias, que começarão a correr do término do prazo do recorrente, sendo-lhes assegurada vista imediata dos autos, na sala da Comissão Permanente de Licitação. O licitante poderá também apresentar as razões do recurso no ato do Pregão, as quais serão reduzidas a termo na respectiva Ata, ficando todos os demais licitantes desde logo intimados para apresentar contrarrazões no prazo de 3 (três) dias, contados da lavratura da Ata, sendo-lhes assegurada vista imediata dos autos.

13.3. A falta de manifestação imediata e motivada do licitante importará a decadência do direito de recurso.

13.4. Os recursos deverão ser decididos no prazo de 5 (cinco) dias.

13.5. O acolhimento de recurso importará a invalidação apenas dos atos insuscetíveis de aproveitamento.

13.6. O resultado do recurso será divulgado mediante comunicado a todos os licitantes via *fac-símile* ou correio eletrônico.

14. ADJUDICAÇÃO E HOMOLOGAÇÃO

14.1. Inexistindo manifestação recursal, o Pregoeiro adjudicará o objeto ao licitante vencedor, competindo à autoridade superior homologar o procedimento licitatório.

14.2. Decididos os recursos porventura interposto e, constatada a regularidade dos atos procedimentais, a Autoridade Competente adjudicará o objeto ao licitante vencedor e homologará o procedimento licitatório.


15. DA ASSINATURA DO CONTRATO

15.1. Após a declaração do vencedor da licitação, não havendo manifestação dos proponentes quanto à interposição de recurso, o Pregoeiro opinará pela adjudicação do objeto licitado, o que posteriormente será submetido à autoridade competente para fins de homologação.

15.2. No caso de interposição de recurso, após proferida a decisão, serão adotados os mesmos procedimentos já previstos neste edital para adjudicação e homologação do resultado da licitação.

15.3. A autoridade competente homologará o resultado da licitação, convocando o adjudicatário a assinar o Contrato dentro do prazo de no máximo 05 (cinco) dias úteis a contar da data em que o mesmo for convocado para fazê-lo junto a Câmara Municipal.

15.4. A Administração poderá, quando o proponente vencedor, convocado dentro do prazo de validade de sua proposta não apresentar situação regular ou se recusar injustificadamente a

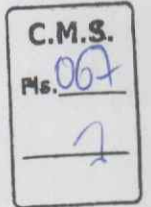

**CÂMARA MUNICIPAL DE SINOP
ESTADO DE MATO GROSSO**

assinar o Contrato, retomar a sessão pública e convidar os demais proponentes classificados, seguindo a ordem de classificação, para fazê-lo em igual prazo e nas mesmas condições propostas pela primeira classificada, ou, revogar a licitação independentemente da cominação do artigo 81 da Lei Federal nº 8.666/93.

15.5. Decorrido o prazo do item 15.3, dentro do prazo de validade da proposta, e não comparecendo à Câmara Municipal de Sinop o proponente convocado para a assinatura do Contrato, será ele havido como desistente, ficando sujeito às seguintes sanções, aplicáveis isolada ou conjuntamente:

15.5.1. Multa de 10% (dez por cento) sobre o valor global da respectiva proposta;

15.5.2. Impedimento de contratar com a Administração por prazo não superior a 2 (dois) anos;

15.5.3. A multa de que trata o item **15.5.1** deverá ser recolhida no prazo de 05 (cinco) dias úteis, a contar da intimação da decisão administrativa que a tenha aplicado, garantida a defesa prévia do interessado, no prazo de 05 (cinco) dias úteis.

16. DA DOTAÇÃO ORÇAMENTÁRIA

16.1. As despesas decorrentes da contratação do objeto da presente licitação correrão a cargo da seguinte dotação orçamentária, cujo Programa de Trabalho e Elemento de Despesa constarão nas respectivas Notas de Empenho, Contrato ou documento equivalente, observada as condições estabelecidas neste Edital e ao que dispõe o artigo 62 da Lei 8.666/93 e alterações:

Programa de Trabalho:

01.031.0001.2001 – Manutenção e Encargos com a Câmara Municipal

3.3.90.39.00 – Outros Serviços de Terceiros - Pessoa Jurídica

DAS OBRIGAÇÕES DA CONTRATADA

16.2. Realizar os serviços e entregar os materiais do objeto nas especificações e com a qualidade exigida.

16.3. Pagar todos os tributos, despesas e custos que incidam ou venham a incidir, direta ou indiretamente, sobre os produtos fornecidos.

16.4. Realizar os serviços e fornecer os materiais do objeto, no preço, prazo e forma estipulada na proposta.

16.5. Atender todas as disposições contidas no Termo de Referência.

17. DAS OBRIGAÇÕES DA CONTRATANTE


17.1. Atestar nas Notas Fiscais e/ou faturas a efetiva entrega do objeto desta, conforme ajuste representado pela Nota de Empenho.

17.2. Aplicar às empresas vencedoras penalidades, quando for o caso.

17.3. Prestar às empresas vencedoras toda e qualquer informação, por esta solicitada,



**CÂMARA MUNICIPAL DE SINOP
ESTADO DE MATO GROSSO**

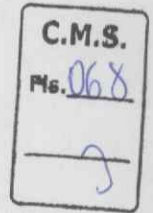

necessária à perfeita execução da Nota de Empenho.

17.4. Efetuar o pagamento às empresas vencedoras no prazo avençado, após a entrega da Nota Fiscal, devidamente atestada, no setor competente.

17.5. Notificar, por escrito, às empresas vencedoras da aplicação de qualquer sanção.

18. DO PAGAMENTO

18.1. Os pagamentos serão efetuados em até 5 (cinco) dias contados da data da liberação da Nota Fiscal pelo setor competente, mediante depósito na conta bancária das empresas vencedoras, ou boleto bancário.

18.2. A Nota Fiscal somente será liberada quando o cumprimento do Empenho estiver em total conformidade com as especificações exigidas pela Câmara Municipal de Sinop.

18.3. Na eventualidade de aplicação de multas, estas deverão ser liquidadas simultaneamente com parcela vinculada ao evento cujo descumprimento der origem à aplicação da penalidade.

18.4. As Notas Fiscais deverão ser emitidas em moeda corrente do país em 01 (uma) via.

18.5. O CNPJ das empresas vencedoras constante da Nota Fiscal e/ou fatura deverá ser o mesmo da documentação apresentada no procedimento licitatório.

18.6. Nenhum pagamento será efetuado às empresas vencedoras enquanto pendente de liquidação quaisquer obrigações financeiras que lhe foram impostas, em virtude de penalidade ou inadimplência, sem que isso gere direito ao pleito de reajustamento de preços ou correção monetária.

19. DA ENTREGA E DO PRAZO

19.1. Os equipamentos deverão ser entregues na sede da Câmara Municipal de Sinop-MT, situada na Avenida das Figueiras, n.º 1.835, Centro, Sinop/MT, CEP: 78.550-148, conforme solicitações efetuadas, de segunda a sexta-feira, **das 12 às 18h**, dentro do **prazo de 60 (sessenta) dias** a contar do recebimento da requisição, estando sujeitos à conferência e aceite pelo funcionário responsável.

19.2. O serviço realizado em desconformidade será rejeitado em **até 05 (cinco) dias** após seu recebimento, devendo a empresa sanar o problema imediato, sob pena de cancelamento do pagamento.


20. SANÇÕES ADMINISTRATIVAS

20.1. O licitante que ensejar o retardamento da execução do certame, não mantiver a proposta, falhar ou fraudar na execução do objeto licitado, comportar-se de modo inidôneo, fizer declaração falsa ou cometer fraude fiscal garantido o direito prévio da citação e da ampla defesa, ficará impedido de licitar e contratar com a Câmara de Municipal de Sinop, pelo prazo de até 2 (dois) anos, enquanto perdurarem os motivos determinantes da punição ou até que seja promovida a reabilitação perante a própria autoridade que aplicou a pena.

20.2. A penalidade será obrigatoriamente registrada no Diário Oficial do Estado e, no caso de suspensão de licitar, o Licitante deverá ser descredenciado por igual período, sem prejuízo



**CÂMARA MUNICIPAL DE SINOP
ESTADO DE MATO GROSSO**

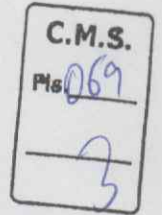

das demais cominações.

20.3. No caso de inadimplemento, a CONTRATADA estará sujeita às seguintes penalidades:

20.3.1. Advertência;

20.3.2. Multa de 0,3% (zero vírgula três por cento) por dia de atraso na entrega do objeto, até o 10º (décimo) dia, calculados sobre o valor do contrato;

20.3.3. Multa de 20% (vinte por cento) sobre o saldo do Contrato, no caso de atraso superior a 10 (dez) dias na execução do objeto, com a consequente rescisão contratual;

20.3.4. Multa de 20% (vinte por cento) sobre o valor do Contrato, no caso da EMPRESA, injustificadamente, desistir do Contrato ou der causa à sua rescisão, bem como nos demais casos de inadimplemento contratual;

20.3.5. Suspensão temporária de participação em licitação e impedimento de contratar com a Administração por período não superior a 2 (dois) anos e;

20.3.6. Declaração de inidoneidade para licitar ou contratar com a Administração Pública.

20.4. A aplicação da sanção prevista no item 21.3.1., não prejudica a incidência cumulativa das penalidades dos itens 21.3.2., 21.3.3., 21.3.4., 21.3.5., principalmente sem prejuízo de outras hipóteses, em caso de reincidência de atraso na entrega do objeto licitado ou caso haja cumulação de inadimplemento, facultada a defesa prévia do interessado, no prazo de 10 (dez) dias úteis.

20.5. As sanções previstas nos itens 21.3.1., 21.3.5., 21.3.6., poderão ser aplicadas conjuntamente com os itens 21.3.2., 21.3.3., 21.3.4., facultada a defesa prévia do interessado, no prazo de 10 (dez) dias úteis.

20.6. Ocorrendo à inexecução de que trata o item 21.3., reserva-se ao órgão contratante o direito de optar pela oferta que se apresentar como aquela mais vantajosa, pela ordem de classificação.

20.7. A segunda adjudicatária, ocorrendo à hipótese do item anterior, ficará sujeita às mesmas condições estabelecidas neste Edital.

21. DISPOSIÇÕES GERAIS

21.1. Constituem anexos deste instrumento convocatório, dele fazendo parte integrante:

Anexo I – Termo de Referência - Especificação do Objeto

Anexo II – Modelo de Proposta;


Anexo III – Modelo de Carta de Credenciamento;

Anexo IV - Modelo declaração de enquadramento como beneficiária da Lei Complementar n.º 123, de 2006;

Anexo V - Modelo de Declaração Atendimento aos Requisitos de Habilitação (art. 4º, inciso VII, da Lei Federal n.º 10.520);

Anexo VI – Modelo de não parentesco em licitações;

Anexo VII – Modelo de Declaração em Cumprimento ao imposto no inciso XXXIII do

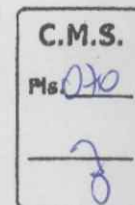

**CÂMARA MUNICIPAL DE SINOP
ESTADO DE MATO GROSSO**

art. 7º da Constituição Federal do Brasil;

Anexo VIII – Modelo de Contrato.

Anexo IX – Projeto acústica em pdf

21.2. O licitante é responsável pela fidelidade e legitimidade das informações prestadas e dos documentos apresentados em qualquer fase desta licitação. A falsidade de qualquer documento apresentado ou a inverdade das informações nele contidas implicará na imediata desclassificação ou inabilitação do licitante, ou a rescisão contratual, sem prejuízo das sanções administrativas, civis e penais cabíveis.

21.3. A apresentação da Proposta Comercial pressupõe pleno conhecimento e atendimento às exigências de habilitação previstas no Edital. O licitante, ainda, será responsável por todas as transações que forem efetuadas em seu nome no Pregão Presencial, assumindo como firme e verdadeira sua proposta e lances.

21.4. Uma vez incluído no processo licitatório, nenhum documento será devolvido, salvo se original a ser substituído por cópia reprográfica autenticada.

21.5. Na análise da documentação e no julgamento das propostas de preço, o Pregoeiro poderá, a seu critério, solicitar o assessoramento técnico de órgãos ou de profissionais especializados.

21.6. Toda a documentação apresentada neste ato convocatório e seus anexos são complementares entre si, de modo que qualquer detalhe que se mencione em um documento e se omita em outro será considerado especificado e válido.

21.7. O Pregoeiro, no interesse da Administração, poderá relevar omissões puramente formais observadas na documentação e proposta, desde que não contrariem a legislação vigente e não comprometam a lisura da licitação, sendo possível a promoção de diligências junto aos licitantes, destinadas a esclarecer ou a complementar a instrução do processo, conforme disposto no § 3º do art. 43 da Lei Federal 8.666/93.


21.7.1. Se houver solicitação de documentos, estes deverão ser apresentados em original ou em cópia autenticada por cartório, sendo possível, ainda, a autenticação dos mesmos pelo Pregoeiro ou Equipe de Apoio;

21.7.2. O não cumprimento da diligência poderá ensejar a inabilitação do licitante ou a desclassificação da proposta.

21.8. As decisões do Pregoeiro serão publicadas no Jornal Oficial de Contas do Estado de Mato Grosso, quando for o caso, podendo ser aplicado o disposto no § 1º do art. 109 da Lei n.º 8.666/93 e divulgadas na *Internet*.

21.9. A participação do licitante nesta licitação implica no conhecimento integral dos termos e condições inseridas neste instrumento convocatório, bem como das demais normas legais que disciplinam a matéria.

21.10. A presente licitação não importa, necessariamente, em contratação, podendo a Câmara Municipal de Sinop/MT revogá-la, no todo ou em parte, por razões de interesse público, derivadas de fato superveniente comprovado ou anulá-la por ilegalidade, de ofício ou por provocação, mediante ato escrito e fundamentado, disponibilizado no sistema para conhecimento dos participantes da licitação.

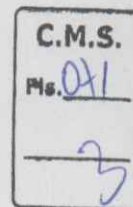

**CÂMARA MUNICIPAL DE SINOP
ESTADO DE MATO GROSSO**


- 21.11.** A Câmara Municipal de Sinop/MT poderá prorrogar, a qualquer tempo, os prazos para recebimento das propostas ou para sua abertura.
- 21.12.** Para atender a seus interesses, a Câmara Municipal de Sinop/MT, reserva-se o direito de alterar quantitativo, sem que isto implique alteração dos preços unitários ofertados, obedecidos aos limites estabelecidos no § 1º do art. 65 da Lei Federal n.º 8.666/93.
- 21.13.** Cópia deste instrumento convocatório estará disponível na *Internet*, no endereço www.sinop.mt.leg.br e podendo também, ser obtida junto ao Departamento de Licitações, no horário das 12h às 18h, até o último dia que anteceder a data prevista para abertura do certame.
- 21.14.** As empresas e/ou representantes que adquirirem o instrumento convocatório se obrigam a acompanhar as publicações referentes ao processo no site www.sinop.mt.leg.br e as publicações no Jornal Oficial Eletrônico do Tribunal de Contas do Estado de Mato Grosso, quando for o caso, com vista a possíveis alterações e avisos.
- 21.15.** Os pedidos de esclarecimento sobre o edital poderão ser feitos através do e-mail licitacao@sinop.mt.leg.br ou via telefone pelo número (66) 3517-2858.
- 21.16.** Os casos omissos serão resolvidos de acordo com a Lei Federal nº 8.666/93 e subsidiariamente, aplicar-se-ão os princípios gerais de direito.
- 21.17.** Fica eleito o foro da Comarca de Sinop, Estado de Mato Grosso, para solucionar quaisquer questões oriundas desta licitação.

Sinop, 20 de abril de 2022.

Marceli Gomes
Pregoeiro - Portaria nº 003/2022



CÂMARA MUNICIPAL DE SINOP
ESTADO DE MATO GROSSO

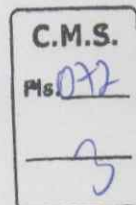

ANEXO I
TERMO DE REFERÊNCIA

ESPECIFICAÇÕES TÉCNICAS

OBJETO

Visa o presente termo a **Contratação de empresa especializada para executar o projeto de acústica (Carpet) no Plenário da Câmara Municipal de Sinop**, instalação e fornecimento de materiais e mão de obra completa, revestimento Carpet em rolo, para adequação acústica das áreas de passagem do público (laterais e centro) e parede do plenário da CÂMARA MUNICIPAL DE SINOP, conforme Projeto Aprovado.

JUSTIFICATIVA


A adequação acústica do plenário da Câmara Municipal de Sinop se justifica pela necessidade de garantir o conforto do espaço a sua principal atividade, a adoção deste material se faz pelo elevado coeficiente de absorção sonora, sua durabilidade e fácil manutenção, baseado nos resultados obtidos e sua comparação com os valores recomendados pela Norma Brasileira NBR 12179-1992, que fixa critérios para tratamento acústico em recintos fechados.

I – Serviços de Carpet

Item	Descrição do Serviço	Marca	Und.	Quant. Aprox.	Valor Unitário (RS)	Valor Total (RS)
1	- Serviços de instalação com material (Carpet em rolo, da linha Cross, modelo Traffic ref. 709, espessura 6mm) nas áreas de passagem (laterais e centro) e parede do plenário da Câmara Municipal de Sinop	Belgotex ou similar	M2	135	309,90	41.836,50
TOTAL DOS SERVIÇOS (RS)						41.836,50

INFORMAÇÕES GERAIS

Os serviços (materiais, mão de obra e execução) em contratação será todo orientado pelo Projeto Acústico do Plenário da Câmara Municipal de Sinop APROVADO – Todos os serviços deverão ser executados rigorosamente em consonância com o projeto APROVADO,

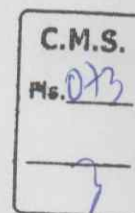

**CÂMARA MUNICIPAL DE SINOP
ESTADO DE MATO GROSSO**

o qual será fornecido pela Câmara Municipal Sinop, com as prescrições contidas no presente Documento e ainda na Planilha Orçamentaria e de acordo com as normas técnicas da ABNT. A execução dos serviços de instalação de Carpet deverá ser acompanhada por profissional habilitado para os serviços em execução.

Todos os serviços deverão utilizar mão-de-obra de alto padrão técnico, não sendo permitido o emprego de profissionais desconhecedores da boa técnica e da segurança.

A obra só será considerada entregue após vistoria da Arquiteta responsável pelo projeto.

Para a execução dos serviços, deverá haver a total observância das Leis, Decretos, das Portarias, das Normas (federais, estaduais, municipais e ambientais), dos Regulamentos, das Resoluções, das Instruções Normativas e das demais normas, direta e indiretamente aplicáveis ao objeto contratado.

SERVIÇOS A SEREM EXECUTADOS, FORNECIMENTO DE MATERIAL E MÃO DE OBRA.

- Serviço de instalação de Carpet em aproximadamente 135 m² em pisos e parede do Plenário da Câmara Municipal de Sinop, o material Carpet em rolo, da linha Cross – modelo Traffic ref. 709, na espessura de 6 mm da marca Belgotex ou similar, cuja a instalação deverá estar de acordo com o Projeto Acústico do Plenário.

DETALHES CONTIDOS NO PROJETO DE ACUSTICO DO PLENARIO

O projeto APROVADO, contém todas as informações necessárias para a sua perfeita interpretação e execução da obra levando em consideração todas as informações do empreendimento em Geral.

Ao iniciar os serviços, a empresa licitante vencedora deverá analisar as condicionantes locais, bem como as exigências da legislação atual, para que se obtenham todas as informações preliminares necessárias para a execução do projeto.

O projeto contempla todas as soluções e detalhamentos que deverá ter o Carpet a serem instalado.


REFERÊNCIAS TÉCNICAS MÍNIMAS APLICÁVEIS

• NBR 12179-1992 – Tratamento acústico de recintos fechados, que fixa os critérios para seu tratamento acústico.

DAS OBRIGAÇÕES DA CONTRATANTE

A CONTRATANTE compromete-se, durante a vigência do Contrato, a:

1. Proporcionar todas as facilidades indispensáveis à boa execução dos serviços;
2. Notificar a CONTRATADA, por escrito, sobre imperfeições, falhas ou irregularidades constatadas nos serviços prestados, para que sejam adotadas as medidas corretivas necessárias;
3. Fornecer atestados de capacidade técnica, desde que cumpridas todas as cláusulas contratuais;

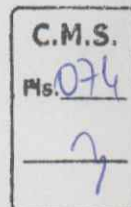

**CÂMARA MUNICIPAL DE SINOP
ESTADO DE MATO GROSSO**

4. Informar à CONTRATADA o nome, endereço e telefone do responsável pelo acompanhamento do Contrato, no prazo de 24 (vinte e quatro) horas contados de sua assinatura.


DAS OBRIGAÇÕES DA CONTRATADA

Dentre outras, inerentes à fiel execução do Contrato, caberá à CONTRATADA o cumprimento das seguintes obrigações:

- Obedecer ao prazo máximo de 60 (sessenta) dias corridos, contados da assinatura do instrumento contratual, para conclusão dos serviços ora solicitados pela administração.
- Efetuar os serviços dentro das especificações e/ou condições constantes da Proposta Vencedora, bem como do Edital e seus Anexos;
- A contratada estará obrigada a substituir o produto/material que se encontra com vício, no prazo máximo de 30 (trinta) dias, a contar da data do recebimento da notificação, por outro da mesma espécie, em perfeitas condições de uso, observando, fielmente as características e especificações exigidas no Edital e seus anexos;
- Aceitar a Fiscalização da CONTRATANTE, através de seus servidores/técnicos ou por terceiros, por este constituído;
- Arcar com os custos de todo o material necessário à implantação do projeto, cujos valores deverão estar inclusos no preço total da proposta. O pagamento ou a liquidação do valor contratado por parte da CONTRATANTE não isentará CONTRATADA de suas obrigações e responsabilidades pelos serviços executados.
- Responsabilizar-se pelos encargos trabalhistas, previdenciários, fiscais e comerciais resultantes da execução do objeto deste Termo de Referência (art. 71 da Lei nº 8.666/1993), e ainda os encargos decorrentes da aprovação e licenciamento junto aos órgãos próprios para execução dos serviços contratados;
- Comunicar à CONTRATANTE, por escrito, qualquer anormalidade de caráter urgente e prestar os esclarecimentos necessários;
- Manter durante toda a execução do contrato, em compatibilidade com as obrigações por ela assumidas, todas as condições de habilitação e qualificação exigidas no processo de contratação, conforme inciso XIII, art. 55, da Lei nº 8.666/1993;
- Arcar com eventuais prejuízos causados à Câmara Municipal de Sinop e/ou a terceiros, provocados por ineficiência ou irregularidades cometidas por seus empregados, filiados, prepostos ou credenciados, na execução dos serviços ora licitados;
- Fornecer e obrigar os trabalhadores envolvidos na prestação do serviço a usar equipamentos de proteção individual de segurança;
- O lixo gerado em função do serviço, deverá ser removido pela contratada;

DA GARANTIA

O Prazo de garantia/responsabilidade pela execução dos serviços, se dará pelo período 3 (três) meses após a liberação do pagamento.

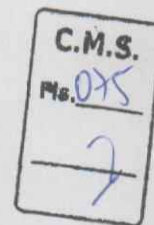

**CÂMARA MUNICIPAL DE SINOP
ESTADO DE MATO GROSSO**


DO LOCAL DA EXECUÇÃO DOS SERVIÇOS

Os serviços serão executados na sede da Câmara Municipal de Sinop-MT, localizada no seguinte endereço: Avenida das Figueiras 1.835 – Centro, na cidade de Sinop-MT.

DO PAGAMENTO E DA CONSIGNAÇÃO ORÇAMENTÁRIA

1. O pagamento será efetuado à empresa CONTRATADA, até o 10º (décimo) dia útil, após medição e entrega da Nota Fiscal/Fatura, de acordo com as exigências administrativas em vigor, atestada pelo setor competente;
2. No caso de incorreção nos documentos apresentados, inclusive na Nota Fiscal/Fatura, estes serão restituídos à adjudicatária para as correções necessárias, não respondendo a Câmara Municipal de Sinop por quaisquer encargos resultantes de atrasos na liquidação dos pagamentos correspondentes.
3. As despesas decorrentes da contratação do objeto da presente licitação correrão a cargo da seguinte dotação orçamentária, cujo Programa de Trabalho e Elemento de Despesa constarão nas respectivas Notas de Empenho, Contrato ou documento equivalente, observada as condições estabelecidas neste Edital e ao que dispõe o artigo 62 da Lei 8.666/93 e alterações:
Programa de Trabalho:
01.031.0001.2001 – Manutenção e Encargos com a Câmara Municipal
3.3.90.39.00 – Outros Serviços de Terceiros - Pessoa Jurídica

JOAO MIGUEL DE MATOS CABRAL
Chefe da Divisão de Compras e Licitações

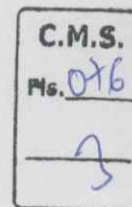

CÂMARA MUNICIPAL DE SINOP
ESTADO DE MATO GROSSO

PAPEL TIMBRADO DA EMPRESA

ANEXO II

PREGÃO PRESENCIAL N.º 009/2022

MODELO DE PROPOSTA DE PREÇOS

IDENTIFICAÇÃO DA PROPONENTE


Nome de Fantasia:	
Razão Social:	
CNPJ:	Optante pelo SIMPLES? (Sim/Não)
Inscrição Estadual:	Inscrição Municipal:
Endereço:	
Bairro:	Cidade:
CEP:	E-MAIL:
Telefone:	Fax:
Banco:	Conta Bancária:
Nome e n.º da Agência:	

Material

Item	Descrição do Serviço	Marca	Und.	Quant. Aprox.	Valor Unitário (R\$)	Valor Total (R\$)
1	- Serviços de instalação com material (Carpet em rolo, da linha Cross, modelo Traffic ref. 709, espessura 6mm) nas áreas de passagem (laterais e centro) e parede do plenário da Câmara Municipal de Sinop	Belgotex ou similar	M2	135		
TOTAL DOS SERVIÇOS (R\$)						



**CÂMARA MUNICIPAL DE SINOP
ESTADO DE MATO GROSSO**

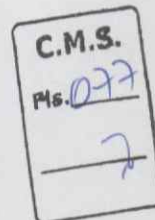


Valor total por extenso:

- Declaramos que examinamos, conhecemos e nos submetemos a todas as condições contidas no Edital deste Pregão, bem como verificamos todas as especificações nele contidas, não havendo qualquer discrepância entre quaisquer informações e/ou documentos que dele fazem parte, e estamos cientes de todas as condições que possam de qualquer forma influir nos custos, assim como de qualquer despesa relativa à realização integral de seu objeto, assumindo total responsabilidade pelas informações, erros ou omissões existentes nesta proposta.
- Declaramos, ainda, que estão incluídos no preço proposto todas as despesas relacionadas com o objeto da licitação, como impostos, fretes, seguros, taxas, encargos trabalhistas, previdenciários, sociais, fiscais e comerciais, gastos com transportes, prêmios de seguros e outras despesas decorrentes de exigência legal.
- Validade da Proposta: 60 (sessenta) dias.

Local/Data, ___ de _____ de 2022.

(Assinatura do Representante Legal pela Empresa)
(Nome/Cargo e Carimbo CNPJ)

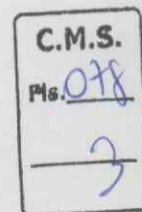

**CÂMARA MUNICIPAL DE SINOP
ESTADO DE MATO GROSSO**

ANEXO III

PREGÃO PRESENCIAL N.º 009/2022

MODELO CARTA DE CREDENCIAMENTO

À

CÂMARA MUNICIPAL DE SINOP/MT.

REF.: EDITAL DE LICITAÇÃO - MODALIDADE PREGÃO PRESENCIAL N.º
009/2022

TIPO: MENOR PREÇO GLOBAL

(Razão Social da Licitante) _____, inscrita no CNPJ/MF sob o n.º
_____, sediada à _____, declara
como representante legal da empresa o(a) Sr(a) _____, o(a) Sr(a)
_____, portador(a) da carteira de identidade n.º
_____, expedida por _____, CPF n.º _____, no
processo licitatório relativo ao Pregão Presencial **009/2022**, podendo rubricar a documentação
de Habilitação e das Propostas, manifestar, formular lances verbais em complemento à
proposta escrita apresentada, quando convocado(a), prestar todos os esclarecimentos à nossa
Proposta, interpor recursos, desistir de prazos e recursos, assinar atas, enfim, praticar todos os
atos inerentes ao certame para fiel cumprimento do presente Credenciamento. (No caso de
indicar representante). ENTREGAR FORA DO ENVELOPE.

Por ser verdade, assino a presente.


Local/Data, ___ de _____ de 2022.

(Assinatura do Representante Legal pela Empresa)

(Nome/Cargo e Carimbo CNPJ)



CÂMARA MUNICIPAL DE SINOP
ESTADO DE MATO GROSSO

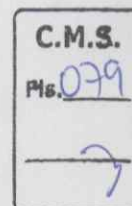

PAPEL TIMBRADO DA EMPRESA

ANEXO IV

PREGÃO PRESENCIAL N.º 009/2022

**DECLARAÇÃO DE ENQUADRAMENTO COMO BENEFICIÁRIA DA LEI
COMPLEMENTAR N.º 123, DE 2006.**

(Razão Social da Licitante) _____, inscrita no CNPJ
n.º _____, por intermédio de seu representante legal, o(a)
Sr.(a.) _____, portador(a) da Carteira de Identidade n.º _____ e
do CPF n.º _____ declara, para fins do disposto no Edital, do Pregão Presencial n.º
009/2022, sob as sanções administrativas cabíveis e sob as penas da lei, que esta empresa, na
presente data, é beneficiária da Lei Complementar n.º 123, de 2006. DECLARA ainda, que a
empresa está excluída das vedações constantes do parágrafo 4º do art. 3º da Lei
Complementar supracitada.

Por ser verdade, assino a presente.

Local/Data, ___ de _____ de 2022.


(Assinatura do Representante Legal pela Empresa)

(Nome/Cargo e Carimbo CNPJ)

OBSERVAÇÃO: Esta declaração deverá ser entregue ao Pregoeiro, após a abertura da
Sessão, antes e separadamente dos invólucros (Proposta de Preço e Documentos de
Habilitação) exigidos nesta licitação, pelas Licitantes que pretenderem se beneficiar nesta
licitação do regime diferenciado e favorecido previsto na Lei Complementar n.º 123, de 2006.



CÂMARA MUNICIPAL DE SINOP
ESTADO DE MATO GROSSO

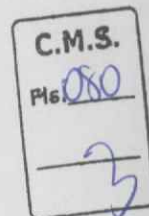

PAPEL TIMBRADO DA EMPRESA

ANEXO V

PREGÃO PRESENCIAL N.º 009/2022

DECLARAÇÃO DE HABILITAÇÃO

OBSERVAÇÃO: Esta declaração deverá ser entregue ao Pregoeiro/Equipe de Apoio, no momento do credenciamento das empresas fora dos envelopes n.º 01 e 02.

(Razão Social da Licitante) _____, inscrita no CNPJ/MF sob o n.º _____, declara que, os produtos ofertados serão entregues de acordo com as exigências estabelecidas neste Instrumento Convocatório, bem como nos termos do Inciso VII do artigo 4º da Lei n.º 10.520/2002, cumprir plenamente os requisitos de habilitação estabelecidos no referido Edital. (Exigências para todos participantes). ENTREGAR FORA DO ENVELOPE.


Por ser verdade, assino a presente.

Local/Data, ___ de _____ de 2022.

(Assinatura do Representante Legal pela Empresa)
(Nome/Cargo e Carimbo CNPJ)



CÂMARA MUNICIPAL DE SINOP
ESTADO DE MATO GROSSO

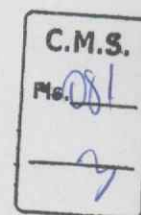

PAPEL TIMBRADO DA EMPRESA

ANEXO VI

PREGÃO PRESENCIAL N.º 009/2022

DECLARAÇÃO DE NÃO PARENTESCO EM LICITAÇÕES

(Razão Social da Licitante) _____, inscrita no CNPJ n.º _____, por intermédio de seu representante legal, o(a) Sr.(a.) _____, portador(a) da Carteira de Identidade n.º _____ e do CPF n.º _____ declara, para fins do disposto no Edital, do Pregão Presencial n.º **009/2022**, sob as sanções administrativas cabíveis e sob as penas da lei, que esta empresa, na presente data, não possui proprietário, sócios ou funcionários que sejam servidores ou agentes políticos do órgão ou entidade contratante ou responsável pela licitação, bem como não possui proprietário ou sócio que seja cônjuge, companheiro ou parente em linha reta, colateral ou por afinidade, até o terceiro grau reta e colateral, e por afinidade, até o segundo grau, de agente político do órgão ou entidade contratante ou responsável pela licitação

Por ser verdade, assino a presente.

Local/Data, ___ de _____ de 2022.


(Assinatura do Representante Legal pela Empresa)

(Nome/Cargo e Carimbo CNPJ)

OBSERVAÇÃO: Esta declaração deverá ser entregue ao Pregoeiro, após a abertura da Sessão, antes e separadamente dos invólucros (Proposta de Preço e Documentos de Habilitação) exigidos nesta licitação.



CÂMARA MUNICIPAL DE SINOP
ESTADO DE MATO GROSSO

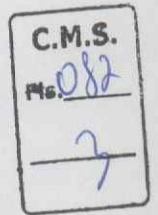

PAPEL TIMBRADO DA EMPRESA

ANEXO VII

PREGÃO PRESENCIAL N.º 009/2022

DECLARAÇÃO EM CUMPRIMENTO AO DISPOSTO NO INCISO XXXIII DO ART. 7º DA CONSTITUIÇÃO FEDERAL DO BRASIL

Ilmo. Sr.

Pregoeiro e demais membros da Equipe de Apoio
Câmara Municipal de Sinop
Sinop/MT

Ref.: PREGÃO PRESENCIAL 009/2022


Prezados Senhores,

_____(nome da empresa)_____, CNPJ/MF nº _____, sediada em _____(endereço completo)_____, por intermédio de seu representante legal Sr(a) _____, portador(a) da Carteira de Identidade nº _____ e do CPF/MF nº _____, **DECLARA** em conformidade com o § 2º do art. 32 da Lei nº 8.666/93, que não existem fatos supervenientes e/ou impeditivos a sua habilitação no presente processo licitatório. **DECLARA** ainda para fins do disposto no inciso V do art. 27 da Lei no 8.666, de 21 de junho de 1993, acrescido pela Lei no 9.854, de 27 de outubro de 1999, que não emprega menor de 18 (dezoito) anos em trabalho noturno, perigoso ou insalubre e não emprega menor de 16 (dezesesseis) anos.

Ressalva: emprega menor, a partir de 14 (quatorze) anos, na condição de aprendiz ().

Local/Data: de de 2022.

.....
(nome, cargo, carimbo e assinatura do representante legal da proponente,
em papel timbrado da empresa, devidamente identificado)

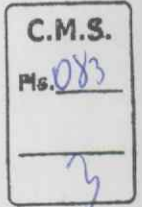

**CÂMARA MUNICIPAL DE SINOP
ESTADO DE MATO GROSSO**

**ANEXO VIII
MINUTA DO CONTRATO**

CONTRATO Nº 00/2022, QUE ENTRE SI
CELEBRAM, DE UM LADO, O **CÂMARA
MUNICIPAL DE SINOP** E, A EMPRESA
XCXCXCXC, NA FORMA ABAIXO
ADUZIDA.

Que fazem de um lado a **CÂMARA MUNICIPAL DE SINOP – MT**, pessoa jurídica de direito público estabelecido nesta cidade de Sinop, Estado de Mato Grosso, sito a Avenida das Figueiras, 1.835; Centro, inscrita no CNPJ sob número 00.814.574/0001-01, neste ato representado pelo seu Presidente o Senhor xxxxxxxxxxx, brasileiro, casado, Portador do RG sob nº xxxxxxxx e do CPF xxxxxxxx, no uso de sua competência, doravante designado simplesmente **CONTRATANTE** e de outro lado, a empresa **XXXXXXXXXX**, pessoa jurídica de direito privado, estabelecida na cidade de XXXXXXXX, Estado de XXXXXXXX, situada à XXXX, XXXX – XXXXX, inscrita no CNPJ sob nº XXXXX, e inscrição estadual nº XXXX neste ato representado pelo(a) Sr.(a) xxxxxxxx, portador(a) do CPF nº, doravante denominado **CONTRATADA**.


ORIGEM: Processo Licitatório Modalidade Pregão Presencial nº 00X/2022, considerando ainda as disposições estabelecidas na Lei Federal nº 10.520/02, o Decreto Federal nº 3.555/00 e, subsidiariamente, no que couber, as disposições da Lei nº 8.666/93 e suas alterações posteriores, bem como as condições estabelecidas neste Edital e seus Anexos, têm, entre si, como certo e ajustado o presente Contrato, mediante as seguintes cláusulas e condições:

Cláusula Primeira - Do Objeto

O presente contrato tem por objeto a **“CONTRATAÇÃO DE EMPRESA ESPECIALIZADA PARA EXECUTAR PROJETO DE ACÚSTICA DO PLENÁRIO DA CÂMARA MUNICIPAL DE SINOP”**, conforme as especificações deste EDITAL e de seus ANEXOS e Proposta Vencedora do **PREGÃO PRESENCIAL Nº 009/2022**.

Cláusula Segunda - Dos Direitos e Obrigações

Além de outras obrigações estipuladas neste Instrumento, em seus Anexos ou em lei, articularmente na Lei Federal nº 10.520/02, o Decreto Federal nº 3.555/00 e,

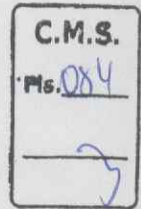

**CÂMARA MUNICIPAL DE SINOP
ESTADO DE MATO GROSSO**

subsidiariamente, no que couber, as disposições da Lei nº 8.666/93 e suas alterações posteriores, bem como as condições estabelecidas neste Edital e seus Anexos, constituem obrigações da Câmara Municipal de Sinop.

2.1 DIREITOS E OBRIGAÇÕES DA CONTRATANTE:

2.1.1 Supervisionar o fornecimento dos objetos desse Termo de Referência, exigindo presteza na entrega dos serviços do objeto pela CONTRATADA, assinalando e demandando as correções das falhas eventualmente detectadas.

2.1.2 Prestar à CONTRATADA, em tempo hábil, as informações eventualmente necessárias ao fiel cumprimento do contrato a ser celebrado, proporcionar todas as facilidades, inclusive esclarecimentos atinentes ao objeto do contrato, para que a CONTRATADA possa cumprir as obrigações dentro das normas e condições deste Termo de Referência;

2.1.3 Efetuar o pagamento à CONTRATADA, desde que verificada a adequação dos serviços contratados em relação às especificações constantes no Termo de Referência, através de relatório exarado pelo Fiscal de Contrato;

2.1.5 Emitir Nota de Empenho em favor da CONTRATADA a quem foi homologado e adjudicado os objetos do certame;

2.1.6 Cumprir todos os compromissos financeiros assumidos com a CONTRATADA no prazo estipulado;

2.1.7 Promover, através de seu representante, o acompanhamento e a fiscalização da entrega dos objetos contratados, sob os aspectos quantitativos e qualitativos, prazos de vigência, anotando em registro próprio as falhas detectadas e comunicando à CONTRATADA por escrito as advertências e as ocorrências de quaisquer fatos que, a seu critério, exijam medidas corretivas por parte desta;

2.1.8 Aplicar à CONTRATADA as penalidades legais e regulamentares cabíveis de acordo com a Lei nº. 8.666, de 1993 e suas alterações, bem como, normas internas;

2.1.9 Cumprir e fazer cumprir o disposto nas cláusulas do contrato.


2.2 - DIREITOS E OBRIGAÇÕES DA CONTRATADA:

2.2.1 Executar o objeto do contrato conforme condições definidas neste termo de referência com absoluta diligência e perfeição;

2.2.2 A CONTRATADA é a única responsável em qualquer caso por danos ou prejuízos que eventualmente possa sofrer ou causar a terceiros em decorrência da execução deste serviço;

2.2.3 A CONTRATADA é responsável pelos encargos trabalhistas, previdenciários, fiscais e comerciais resultantes da execução do presente, observando-se ainda, o §1º do artigo 71, da Lei nº. 8666/93;

2.2.4 A CONTRATADA indicará um PREPOSTO (gestor), que será o contato com o fiscal

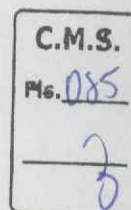

**CÂMARA MUNICIPAL DE SINOP
ESTADO DE MATO GROSSO**

do Contrato da Câmara Municipal de Sinop e responderá pela execução no tocante ao fornecimento dos serviços objeto deste termo, o qual deverá ser capaz de tomar decisões compatíveis com os compromissos assumidos.

Cláusula Terceira - Prazo de Execução e Vigência

3.1 O prazo de vigência da contratação será de 120 (cento e vinte) dias, contados a partir da data de assinatura do contrato,

3.2 A execução ocorrerá por 60 (sessenta) dias.

Cláusula Quarta - Do Valor e do Reajuste

A remuneração a ser paga para execução dos serviços objeto deste Contrato é conforme a seguir:

Item	Descrição do Serviço	Marca	Und.	Quant. Aprox.	Valor Unitário (R\$)	Valor Total (R\$)
1	- Serviços de instalação com material (Carpet em rolo, da linha Cross, modelo Traffic ref. 709, espessura 6mm) nas áreas de passagem (laterais e centro) e parede do plenário da Câmara Municipal de Sinop	Belgotex ou similar	M2	135		
TOTAL DOS SERVIÇOS (R\$)						


4.1 O Reajuste do preço correspondente ao serviço licitado poderá ser requerido pela Contratada a cada período de 12 (doze) meses, como forma de compensação dos efeitos das variações de custos, sendo o primeiro contado da data limite para apresentação da Proposta de Preço, de acordo com o artigo 3º, da Lei no 10.192/2001, e, os seguintes, do fato gerador anterior.

4.2 Compete à Contratada a iniciativa de solicitação do reajuste até a prorrogação ou o encerramento do respectivo Contrato, hipótese em que os efeitos financeiros serão concedidos de modo retroativo.

4.3 Caso a Contratada não solicite o reajuste no prazo acima, não fará jus aos efeitos retroativos, operando-se a renúncia ao direito, sendo o único e exclusivo responsável pelos prejuízos decorrentes de sua inércia.



CÂMARA MUNICIPAL DE SINOP
ESTADO DE MATO GROSSO

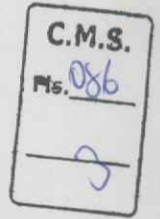

Cláusula Quinta - Do Pagamento


- 5.1 O pagamento pelos serviços prestados será efetuado, através de ordem bancária, para crédito em banco, agência e conta indicados pela CONTRATADA ou através de boleto bancário até o 5º (quinto) dia útil da data subsequente a entrega do material, através da apresentação da Nota Fiscal emitida pela CONTRATADA e a partir do “Atesto” da Nota Fiscal dado pelo servidor competente (Fiscal do Contrato);
- 5.2 A CONTRATADA deverá indicar no corpo da Nota Fiscal/Fatura, a descrição completa dos serviços prestados, além do tipo da conta (corrente ou poupança), CPF ou CNPJ, agência e nome do banco, número da conta, onde deverá ser feito o pagamento;
- 5.3 A CONTRATADA deverá apresentar a Nota Fiscal Eletrônica/Fatura correspondente à aquisição de materiais, conforme previsto no histórico da Nota de Empenho;
- 5.4 O “Atesto” fica condicionado à verificação da conformidade da Nota Fiscal/Fatura apresentada pela CONTRATADA e do regular cumprimento das obrigações assumidas;
- 5.5 Havendo erro na apresentação da Nota Fiscal/Fatura ou dos documentos pertinentes à contratação, ou, ainda, circunstância que impeça a liquidação da despesa, o pagamento ficará pendente até que a CONTRATADA providencie as medidas saneadoras. Nesta hipótese, o prazo para pagamento iniciar-se-á após a comprovação da regularização da situação, não acarretando qualquer ônus para a **Câmara Municipal de Sinop**;
- 5.6 Fica a CONTRATADA ciente de que, quando da ocasião do pagamento, será verificado se as condições de habilitação estão mantidas;
- 5.7 Nenhum pagamento isentará o FORNECEDOR/CONTRATADA das suas responsabilidades e obrigações;
- 5.8 Não haverá, sob hipótese alguma, pagamento antecipado;
- 5.9 A **Câmara Municipal de Sinop** não se responsabilizará por qualquer despesa que venha a ser efetuada pela CONTRATADA, que porventura não tenha sido acordada no contrato;
- 5.10 Os preços propostos serão considerados completos e abrangem todos os tributos (impostos, taxas, emolumentos, contribuições fiscais e parafiscais), leis sociais, administração, lucros, equipamentos e ferramental, transporte de material e pessoal e qualquer despesa acessória e/ou necessária não especificada neste Edital;

Cláusula Sexta - Da dotação Orçamentária

A despesa com a execução do presente contrato correrá por conta dos recursos destinados à:
01.010.0.0.01.031.0010.2001 – Manutenção e encargos com a Câmara Municipal
33.90.39.00.00 – Outros Serviços de Terceiros – Pessoa Jurídica



**CÂMARA MUNICIPAL DE SINOP
ESTADO DE MATO GROSSO**

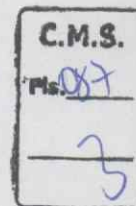

Cláusula Sétima - Da Hipótese de Rescisão do Contrato

O presente contrato se extinguirá pelo adimplemento das obrigações aqui ajustadas, ou pelo implemento de seu termo; podendo, no entanto, vir a ser resilido:

7.1 São motivos ensejadores de rescisão contratual, sem prejuízo dos demais motivos previstos em lei e neste instrumento.

- a) O descumprimento de cláusulas contratuais ou das especificações que norteiam a execução do objeto do contrato;
- b) O desatendimento às determinações necessárias a execução contratual;
- c) A prática reiterada, de atos considerados como faltosos, os quais devem ser devidamente anotados, nos termos do §1º do art 76 da lei federal 8.666/93;
- d) A dissolução da sociedade, a modificação da modalidade ou da estrutura da empresa desde que isso venha a inviabilizar a execução contratual;
- e) Razões de interesse público, devidamente justificados;
- f) A subcontratação parcial ou total, cessão ou transferência da execução do objeto do contrato;

7.2 A rescisão poderá ocorrer também por ato unilateral, nos casos elencados no art. 78, inciso I a XII, da lei 8.666/93;

7.3 As partes poderão, observada a conveniência segundo os objetivos da administração promover a rescisão amigável do contrato, através do próprio Termo de Distrato;

7.4 Fica acordado entre as partes que se a rescisão contratual ocorrer por interesse da CONTRATANTE, fica esta obrigada a comunicar por escrito com antecedência mínima de 30 (trinta) dias.

7.5 Independentemente dos motivos que ensejarem a rescisão do contrato, será garantido à CONTRATADA, o recebimento do preço proporcional ao desenvolvimento e prestação de serviços, no estágio em que se encontre.

7.6 Pela inexecução total ou parcial do objeto deste contrato, o CONTRATANTE poderá, garantida a prévia defesa, aplicar à CONTRATADA as seguintes sanções:

- a) advertência;
- b) multa de 0,3% (zero vírgula três) por dia de mora, limitando-se a 20% (vinte por cento) sobre o valor total do contrato;
- c) suspensão temporária de participar em licitação e impedimento de contratar com o Contratante, pelo prazo de até 2 (dois) anos;
- d) declaração de inidoneidade para licitar ou contratar com a Administração Pública, que valerá enquanto perdurarem os motivos determinantes da punição ou até que seja promovida a



**CÂMARA MUNICIPAL DE SINOP
ESTADO DE MATO GROSSO**

C.M.S.
Pls. <u>088</u>
<u>3</u>

reabilitação perante a própria autoridade que aplicou a penalidade, que será concedida sempre que a Contratada ressarcir o Contratante pelos prejuízos resultantes ou após de decorrido o prazo da sanção aplicada com base no subitem anterior.

Cláusula Oitava - Da fiscalização

8.1 A execução do objeto será supervisionada, fiscalizada e atestada pelo Fiscal do Contrato designado pela Câmara Municipal de Sinop, observando-se o exato cumprimento de todas as cláusulas e condições decorrentes do contrato a ser celebrado, anotando, inclusive em registro próprio, todas as ocorrências relacionadas com a execução do mesmo, determinando o que for necessário à regularização das falhas observadas;

8.2 A ausência de comunicação por parte da **Câmara Municipal de Sinop**, referente à irregularidade ou falhas, não exime a **CONTRATADA** das responsabilidades determinadas neste termo;

8.3 As decisões e providências que ultrapassarem a competência do representante deverão ser solicitadas a seus superiores em tempo hábil para a adoção das medidas convenientes;

8.4 Quaisquer exigências da fiscalização, inerentes ao objeto contratual, deverão ser prontamente atendidas pela **CONTRATADA**, sem ônus para a Câmara Municipal de Sinop;

8.5 A fiscalização pela Câmara Municipal de Sinop em nada restringe a responsabilidade, única, integral e exclusiva, da **CONTRATADA** pela perfeita execução dos serviços;

8.6 A fiscalização do contrato fica a cargo do servidor - da Câmara Municipal de Sinop.


Cláusula Nona - Do Foro

Em exigência ao disposto no art. 55 § 2º da Lei 8.666/93, as partes elegem de comum acordo o foro da comarca de Sinop - MT para solucionar quaisquer dúvidas oriundas do presente instrumento, renunciando a qualquer outro por mais privilegiado que seja ou pareça, ficando expressivamente estabelecido que nenhuma notificação ou interpelação, seja à que título será considerado fora de sua jurisdição.

Cláusula Décima - Das Disposições Gerais

O presente contrato obedecerá à lei 8.666/93 e suas alterações posteriores, aplicando-se as sanções nela prevista por qualquer descumprimento com as obrigações assumidas em decorrência do presente instrumento.

E por estarem assim justas e acordadas, firmam as partes o presente contrato em 2 (duas) vias de igual forma e teor, perante duas testemunhas instrumentárias que abaixo subscrevem, para

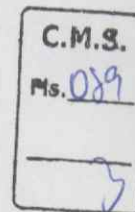

**CÂMARA MUNICIPAL DE SINOP
ESTADO DE MATO GROSSO**

que surta seus legítimos efeitos de direito.

Sinop, _____ de _____ de 2022.

CÂMARA MUNICIPAL DE SINOP

XXXXXXXXXXXXXXXXXXXX

Presidente

CONTRATANTE

Contratada

TESTEMUNHAS:

NOME: ... CPF/MF:	NOME: CPF/MF:
---	---

Data: ___ / ___ / ___

Visto – Departamento Jurídico

MEMORIAL DESCRITIVO ACÚSTICO
PLENÁRIO DA CÂMARA MUNICIPAL DE SINOP/MT

arc

3

C.M.S.
Ms. 090
3

1. DADOS DO PROPRIETÁRIO:

Nome: CÂMARA MUNICIPAL DE SINOP/MT

C.N.P.J: 00.814.574/0001-01

2. DADOS DO IMÓVEL:

Endereço: Avenida das Figueiras, 1835, Setor Comercial, Sinop/MT.

3. DADOS DO PROJETO:

Obra: Reforma comercial – Adequação acústica do Plenário da Câmara Municipal de Sinop/MT, edificação térrea em alvenaria.

Finalidade do Projeto: Projeto acústico do Plenário da Câmara Municipal de Sinop/MT.

Número de pavimentos: 01 (um)

Áreas: 369,44 m²

4. INTRODUÇÃO:

Este memorial descritivo acústico foi elaborado para subsidiar o projeto de acústica arquitetônica contratado pela Câmara Municipal de Sinop/MT para a reforma/adequação do Plenário da Câmara Municipal, uma edificação tipo térrea em alvenaria na cidade de Sinop/MT.

O tratamento acústico de recintos fechados visa a garantia do conforto e adequação do espaço à sua principal atividade. Este memorial trata do projeto de acústica arquitetônica do Plenário e apresenta as seguintes informações:

- As técnicas empregadas para os cálculos;
- Os resultados obtidos e sua comparação com os valores recomendados pela Norma Brasileira NBR 12179-1992: Tratamento acústico de recintos fechados, que fixa os critérios para seu tratamento acústico;
- Os materiais selecionados para o tratamento e seus respectivos detalhes técnicos, instalação, quantidades e informação sobre sua manutenção.



4.1 PLENÁRIO:

O ambiente tem planta baixa em forma geométrica com uma face curva, em uma de suas extremidades localiza-se o palco elevado e na outra a plateia que será acomodada em longarinas estofadas. O ambiente tem as seguintes características arquitetônicas principais:

Comprimento máximo: 22,16 m;

Largura máxima: 27,38 m;

Pé-direito: 3,16 a 5,26 m;

Volume: 1.697,20 m³

Área: 369,44 m²

Uso predominante: Comunicação oral.

5 MÉTODO DE CÁLCULO:

As predições para o tratamento acústico do Plenário foram realizada segundo a teoria do campo difuso de Sabine conforme as recomendações da norma brasileira NBR 12179-1992, de forma a se obter adequado conforto sonoro para as atividades a serem desenvolvidas em suas dependências. Os níveis sonoros para conforto utilizados foram obtidos das tabelas da norma brasileira NBR 10152. O isolamento sonoro e coeficiente de absorção dos materiais foi obtido de tabelas normalizadas conforme a lei da massa e de dados de fabricantes quando pertinentes.

6 RESULTADOS:

Os resultados obtidos serão apresentados em duas partes. Sendo, na primeira, as especificações dos materiais internos da construção, e na segunda, os dados referentes ao tempo de reverberação na frequência de 500Hz, que é considerada uma frequência média para análise.

6.1 MATERIAIS EMPREGADOS:

Os materiais empregados para o tratamento acústico do plenário foram selecionados em função de suas propriedades acústicas, especialmente em função de seu coeficiente de absorção sonora (α) e sua média NRC (Noise Reduction Index). Caso ocorra a substituição dos materiais especificados, deverá ser observado estas características.

6.1.1 PISO:

6.1.1.1 PISO CERÂMICO EXISTENTE

O ambiente já possui o piso cerâmico instalado de medidas aproximadas 60x60cm de cor clara no qual não será alterado.

6.1.1.2 CARPET

Será adotado o revestimento Carpet em rolo, da linha Cross, ref. 709 - Traffic, Marca Belgotex ou similar para a área de passagem da público (laterais e centro). Tal adoção deste material se faz pelo elevado coeficiente de absorção sonora, que será capaz de atenuar o ruído causado pelo impacto do caminhar das pessoas. O material é altamente durável e fácil de manter, com espessura de 6mm.

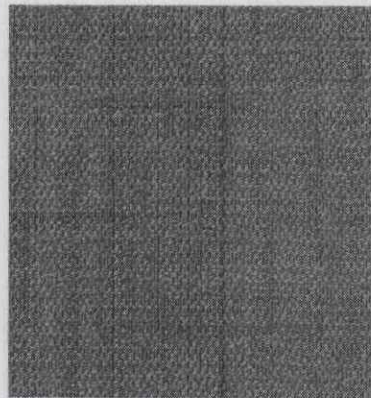



Figura 1: Carpet em rolo, linha Cross, modelo Traffic

6.1.2 PAREDE:

6.1.2.1 PAINEL LISO MDF

Painel em MDF, com espessura de 20mm, na cor Savana, marca Guararapes ou similar com ressaltos e iluminação indireta. A adoção desses painéis proporciona a melhora da inteligibilidade, clareza e definição sonora dos ambientes, além de contribuir para quebra do paralelismo dos ambientes. Sendo assim, foi utilizado ao longo do comprimento do plenário.


Figura 2: Painel liso MDF, Savana, marca Guararapes

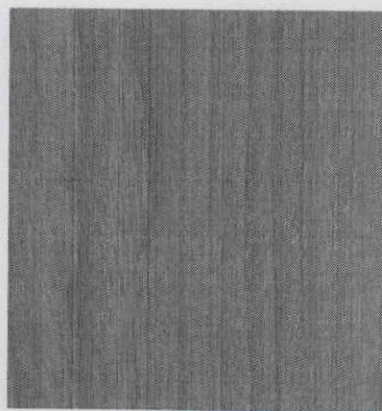

6.1.2.2 ALVENARIA COM PAPEL DE PAREDE LÍQUIDO

No restante das paredes em alvenaria de bloco cerâmico com acabamento em massa acrílica já existente com a colocação do revestimento a base de algodão, denominado papel de parede líquido da linha Relief, ref. 322, marca Ecodecor ou similar.


Figura 3: Papel de Parede líquido, linha Relief, ref. 322, marca Ecodecor ou similar.

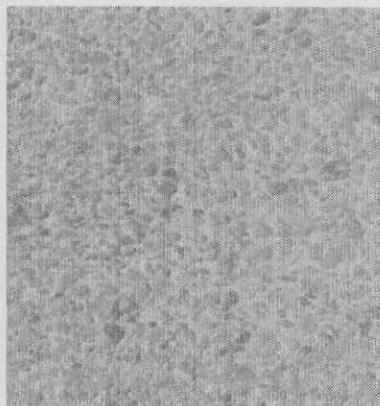

6.1.2.3 ESPUMA ACÚSTICA

Ao fundo do plenário, na área exclusiva para jornalistas, será aplicado a espuma acústica do modelo Sonex Illtec Plano, na cor Galho Seco, marca Sonex ou similar. Esse tipo de material se faz necessário para aumentar o coeficiente de absorção no ambiente de modo geral e, estar no fundo do plenário contribui para aumentar a absorção dos som emitido pela plateia, dando prioridade para o som que esta sendo emitido na tribuna (pelos vereadores).

Figura 4: Placas Sonex Illtec Plano, marca Sonex ou similar.

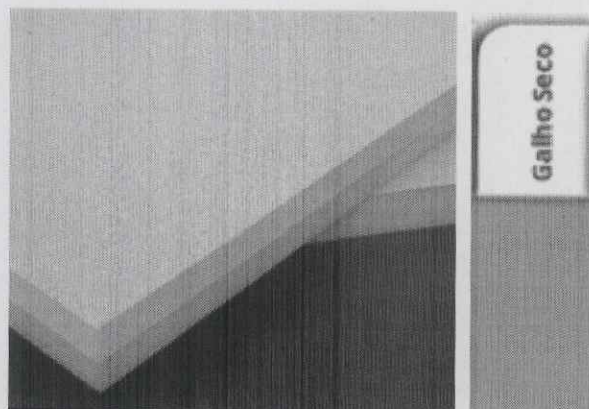

6.1.1 TETO:


6.1.1.1 FORRO EM GESSO ACARTONADO

O forro existente corresponde ao sistema de gesso acartonado estruturado, no qual não será alterado, bem como a iluminação e sistema de sonorização existentes.

6.2 TEMPO DE REVERBERAÇÃO (TR):

6.2.1 PLENÁRIO:

A norma brasileira NBR 12179-1992 recomenda que para salas de conferência, ambiente no qual se encaixa o plenário, com volume de cerca de 1.697,20 m³ tenham um Tempo de Reverberação (TR) de 0,85s com margem de 10% para mais ou para menos para a frequência de 500 Hz.

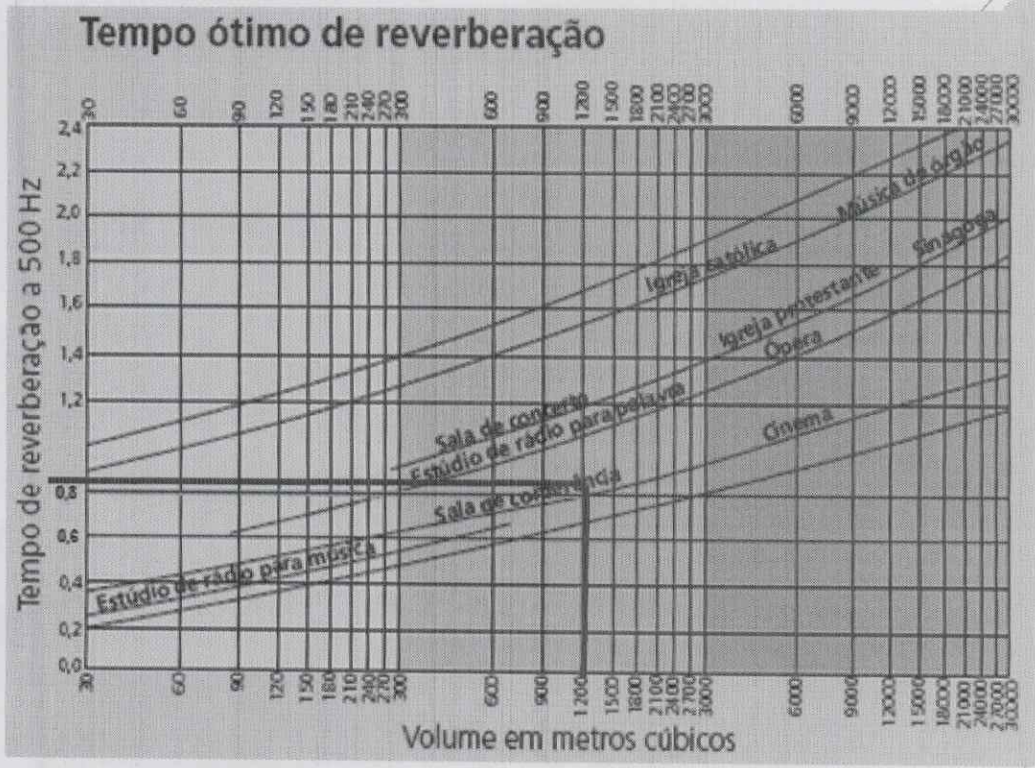

Aplicando a fórmula de Sabine, que leva em consideração os valores de coeficiente de absorção (a) dos materiais adotados, chegamos no seguinte resultado:

Tabela 01: Tempo de Reverberação existente para a frequência de 500 Hz – Plenário

PLENÁRIO				
ITEM	DESCRIÇÃO	Área (S)	a	S.a
1	Piso cerâmico	369,44	0,01	3,69
2	Piso Carpet Traffic (n. 709) - BELGOTEX	81,64	0,21	17,14
3	Parede alvenaria acabamento em massa acrílica e tinta acrílica (Parede Fundo do Palco)	20,21	0,02	0,40
4	Parede com papel de parede líquido	94,44	0,04	3,78
5	Parede: Pannel em MDF Savana - GUARARAPES	159,84	0,18	28,77
6	Parede: Carpet Traffic (n. 709) - BELGOTEX (Parede Palco A=7,81 + Parede fundo A=28,48)	36,29	0,21	7,62
7	Parede - Espuma acústica, esp. 30mm, Illtec Plano - SONEX	72,83	0,61	44,42
8	Porta Alumínio - dimensões 1,70x2,20	3,74	0,02	0,07
9	Porta Alumínio veneziana - dimensões 1,60x2,20m	3,52	0,02	0,07
10	Vidro fixo - dimensões 1,90x1,30 + 1,95x1,0 + 2,0x1,0 + 2,30x1,0 + 1,1x1,0	9,82	0,03	0,29
11	Teto - Gesso acartonado, com junta perimétrica, com acabamento em tinta látex PVA	369,44	0,08	29,56
12	Mobiliário em MDF (por mesa)	15	0,45	6,75



13	Longarina estofada courino, desocupada	223	0,60	133,80
14	Cadeira estofada courino, desocupada	15	0,80	12,00
15	Adultos (20% ocupação)	50	0,44	22,00
Somatório ($\Sigma S.a$)				310,38
Volume				1697,2
Tempo de Reverberação				0,88


Através do cálculo, é possível observar que os materiais adotados apresentam um tempo de reverberação de 0,88s. Ficando dentro do limite de tolerância que a norma estabelece.

Com adoção desses materiais conseguiu-se chegar nos requisitos que a norma estabelece, proporcionando maior audibilidade e clareza na comunicação que o ambiente exige.

Sinop, abril de 2022.

ALESSANDRA MIGLIORINI SALDANHA
Arquiteta e Urbanista – Mestre em Conforto Ambiental
CAU/MT A59397-4


Pa Gu em Pa Gu em Pa Gu em Pa Gu em Pa Gu em Pa Gu em Pa Gu em Pa Gu em Pa Gu em Pa Gu em

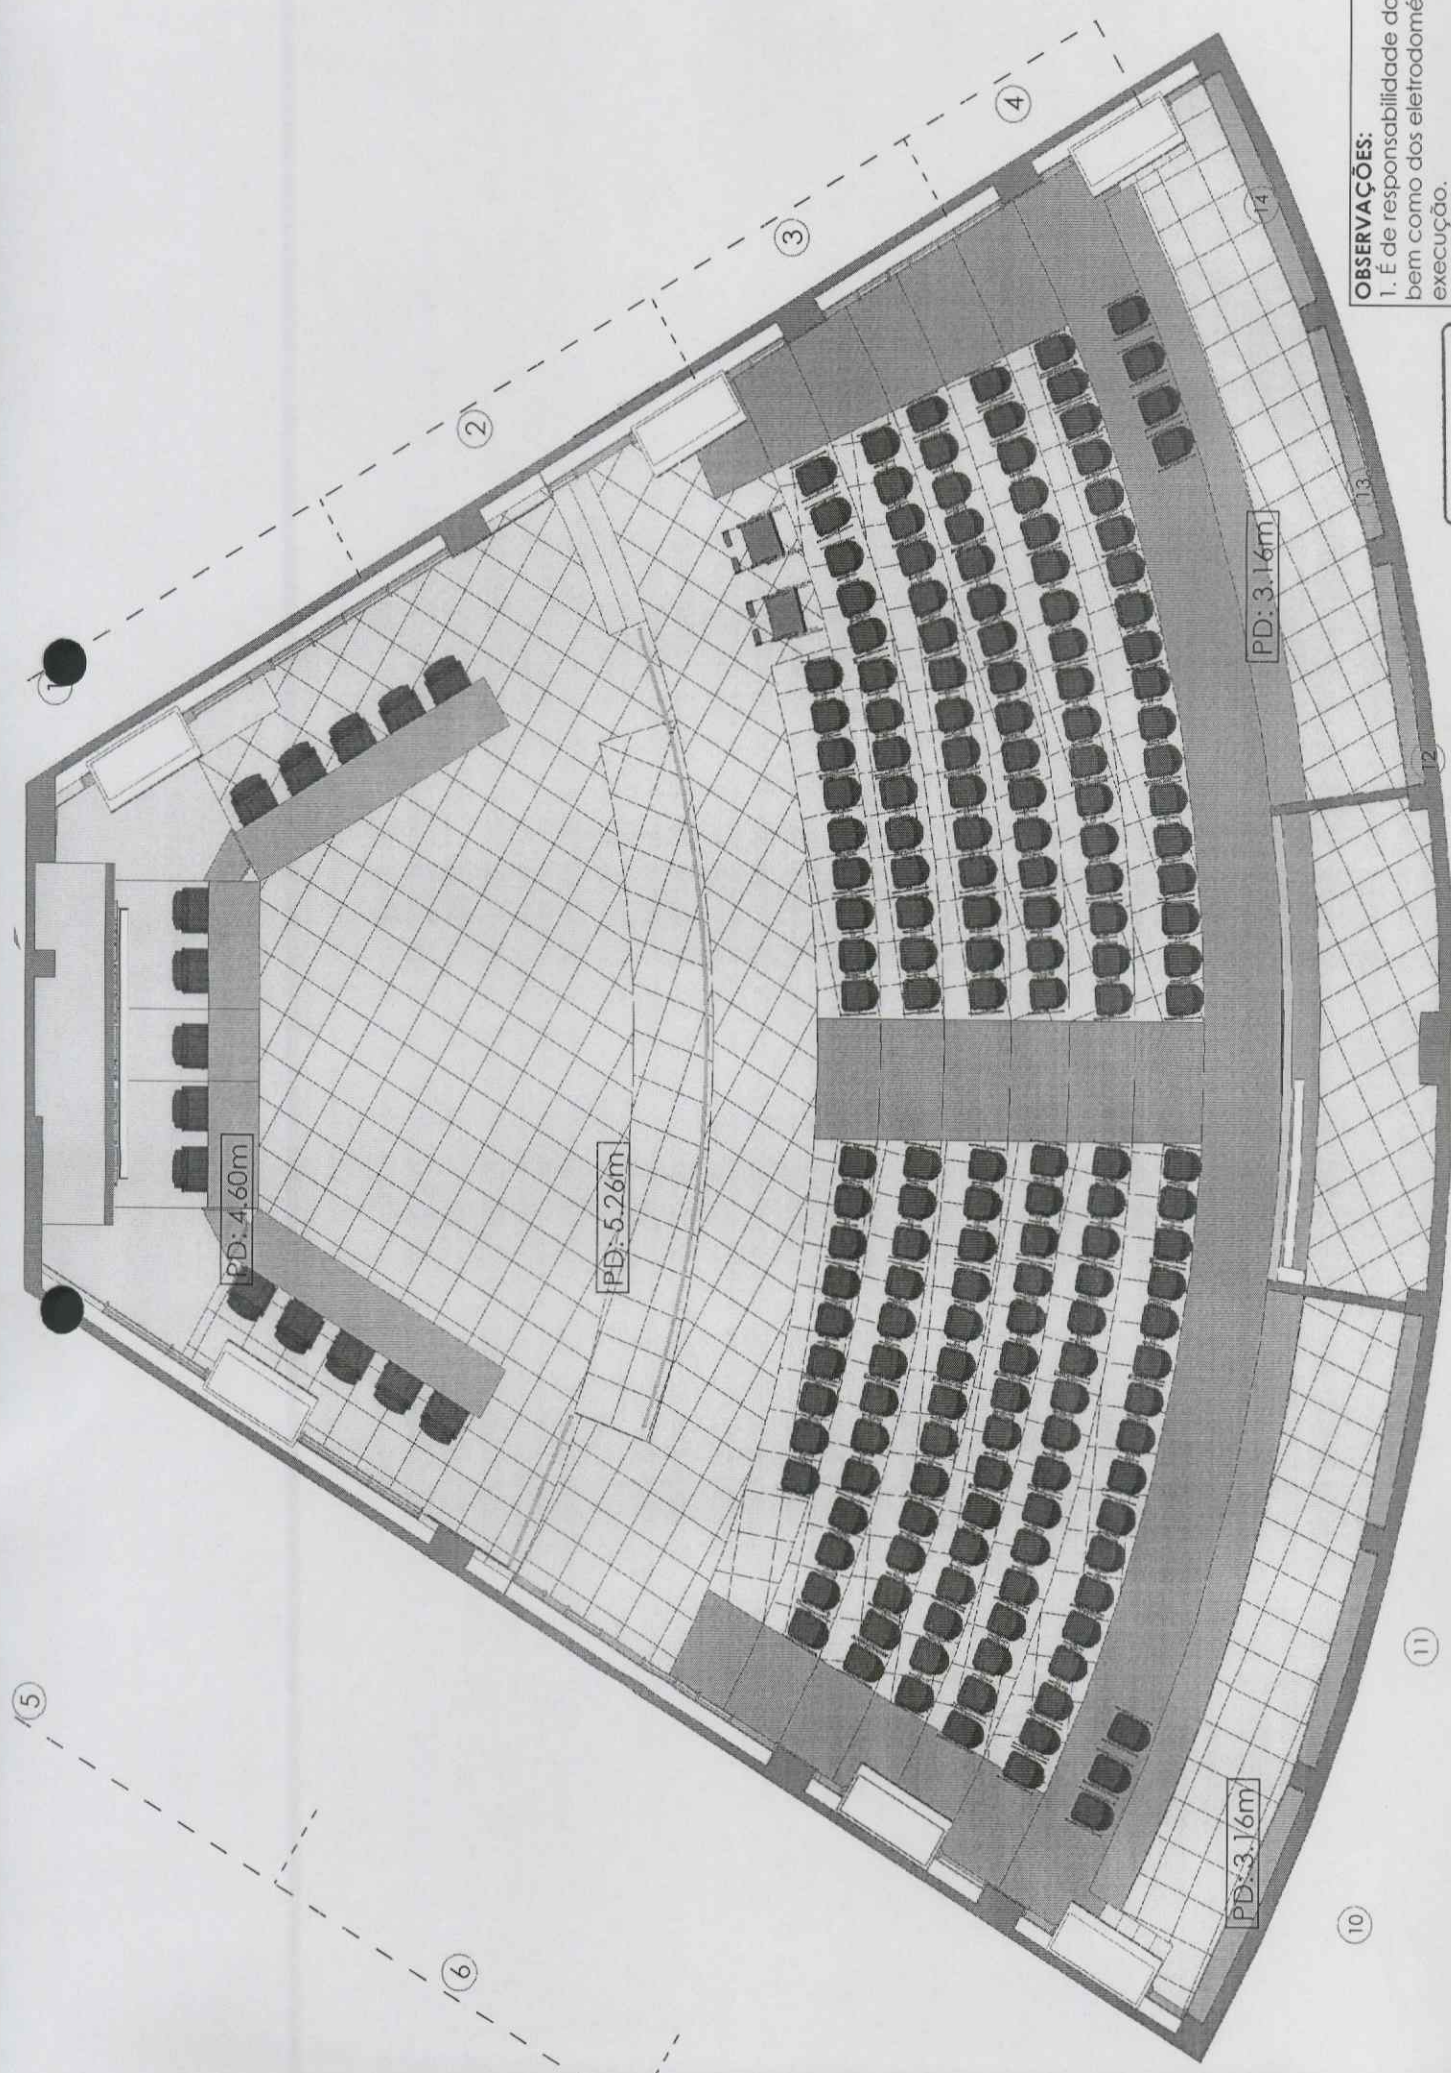

OBSERVAÇÕES:
 1. É de responsabilidade do prestador de bem como dos eletrodomésticos, pontos execução.
 2. Quaisquer alterações no projeto deverão previamente pela arquiteta responsável.

C.M.S.
 Ms *mgfb*

PLANTA BAIXA DE IDENTIFICAÇÃO

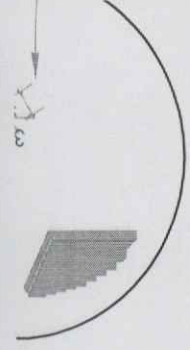

Viga existente


Perfil de Led 6W 3000K

Painel 01 em MDF na cor Savana - Guararapes com sanca de iluminação em perfil de led 6W 3000k com porta de correr (110x222cm) e puxador no próprio MDF

INEL 01 - PLANTA BAIXA

ESCALA 1:50


DETALHE - PERFIL
ESCALA 1:10

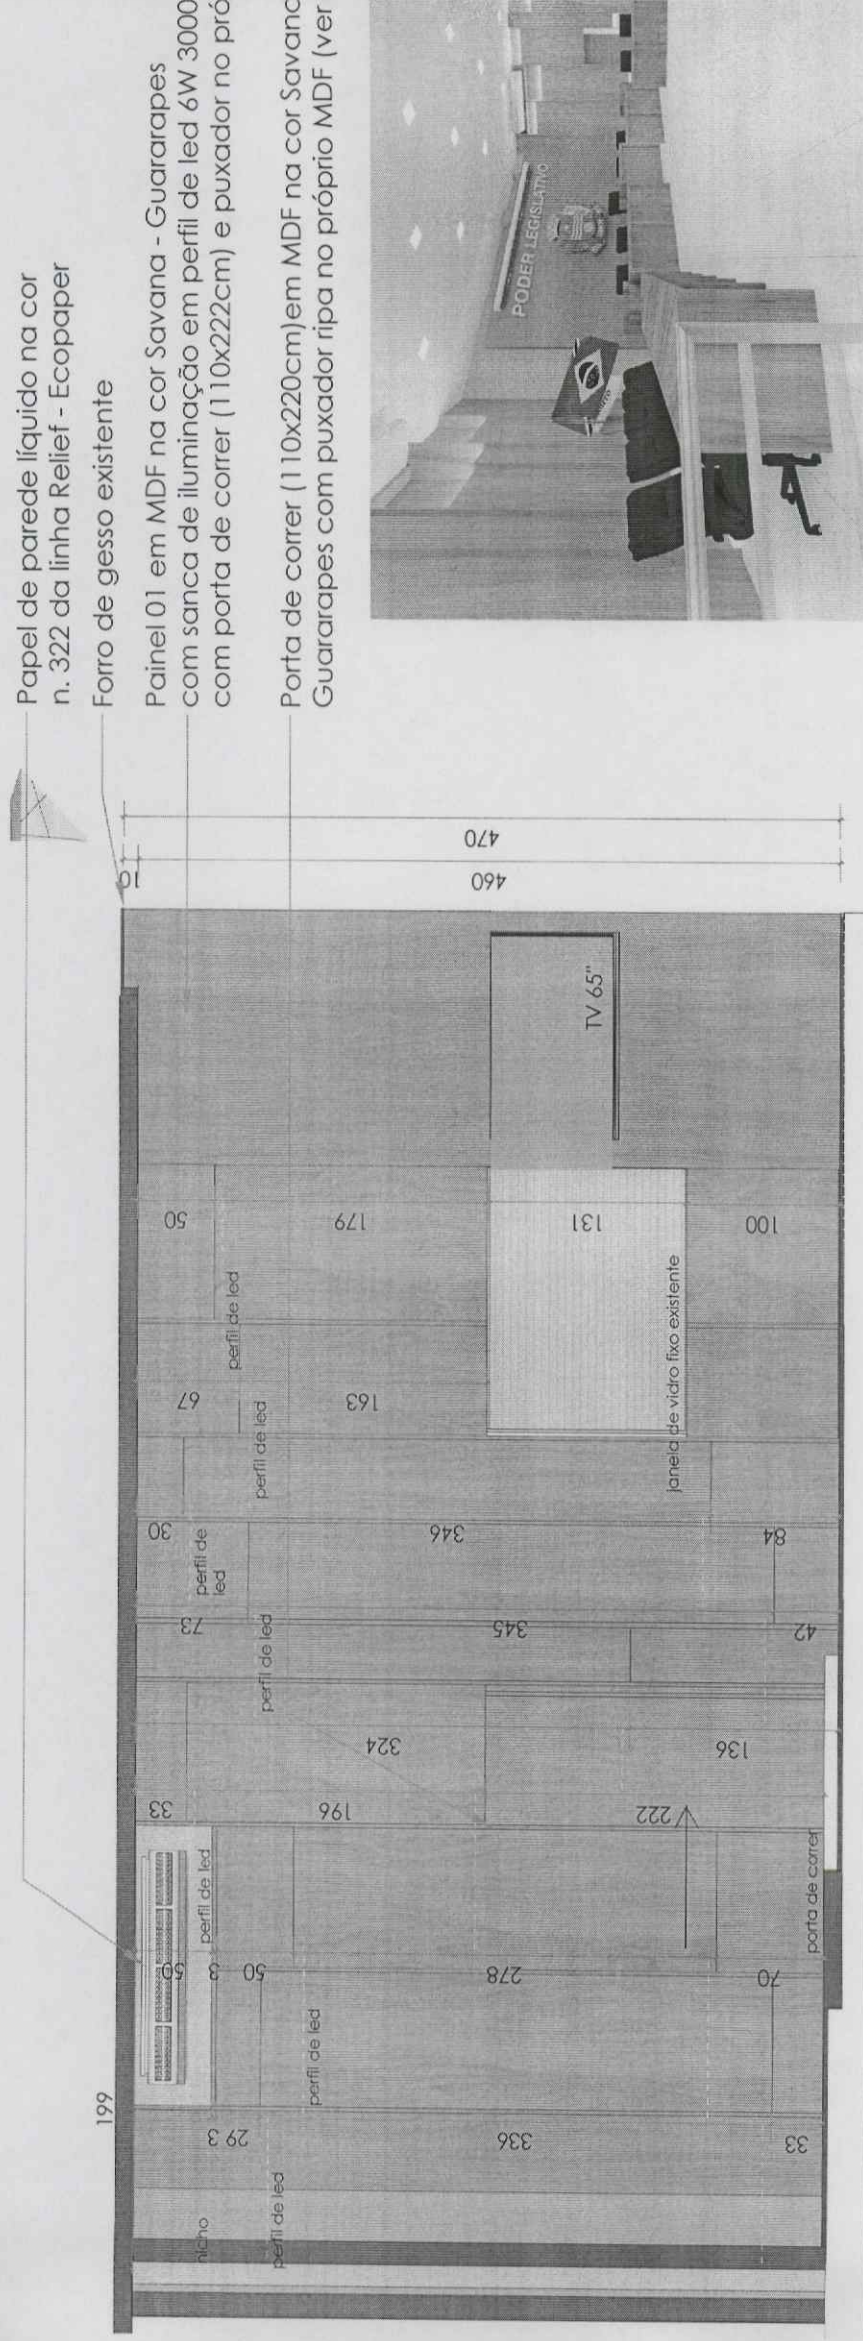

Papel de parede líquido na cor n. 322 da linha Relief - Ecopaper Forro de gesso existente

Painel 01 em MDF na cor Savana - Guararapes com sanca de iluminação em perfil de led 6W 3000 com porta de correr (110x222cm) e puxador no próprio MDF

Porta de correr (110x220cm) em MDF na cor Savana Guararapes com puxador ripa no próprio MDF (ver

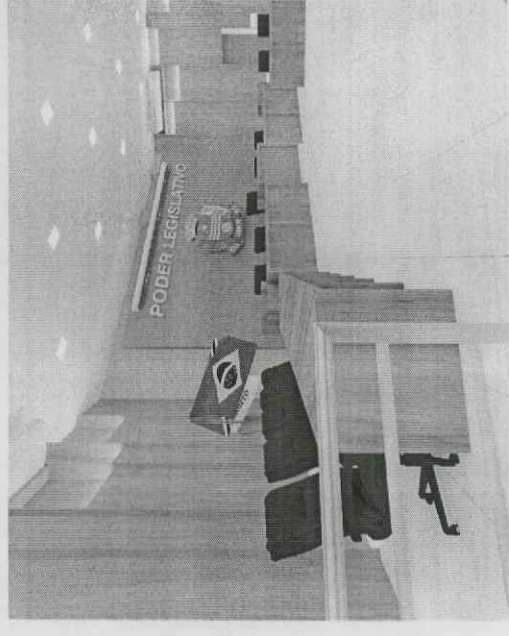

PERSPECTIVA
SEM ESCALA


OBSERVAÇÕES:

1. É de responsabilidade do prestador de serviços garantir a execução de acordo com o projeto aprovado.
2. Quaisquer alterações no projeto deverão ser aprovadas previamente pela arquiteta responsável.

C.M.S.
 Fls 097
 3

AINEL 01 - VISTA FRONTAL


ESCALA 1:50

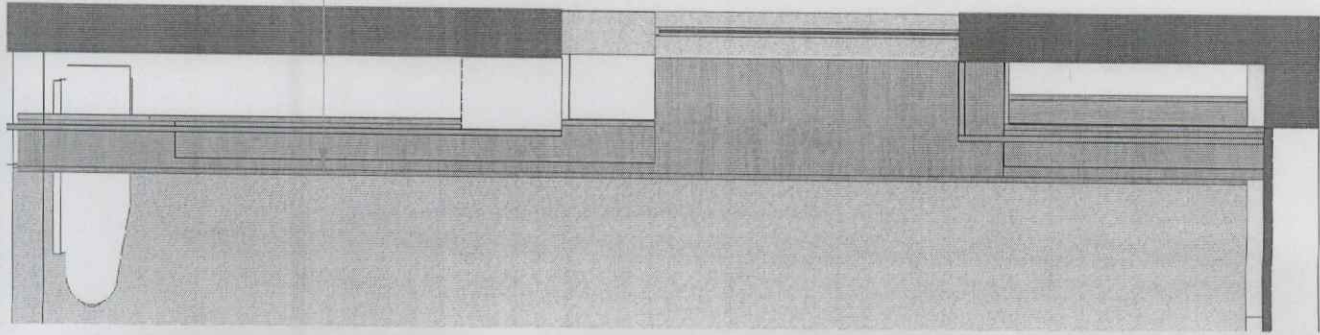

3 132 22

40


Painel em MDF na cor Savana - Guararapes
com sanca de iluminação em perfil de led 6W 3000k

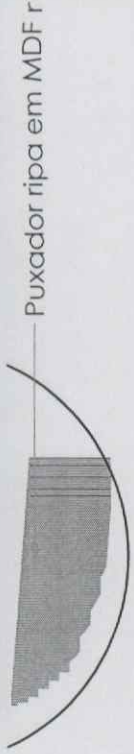

Puxador ripa em MDF r

DETALHE - PUXADOR

ESCALA 1:10

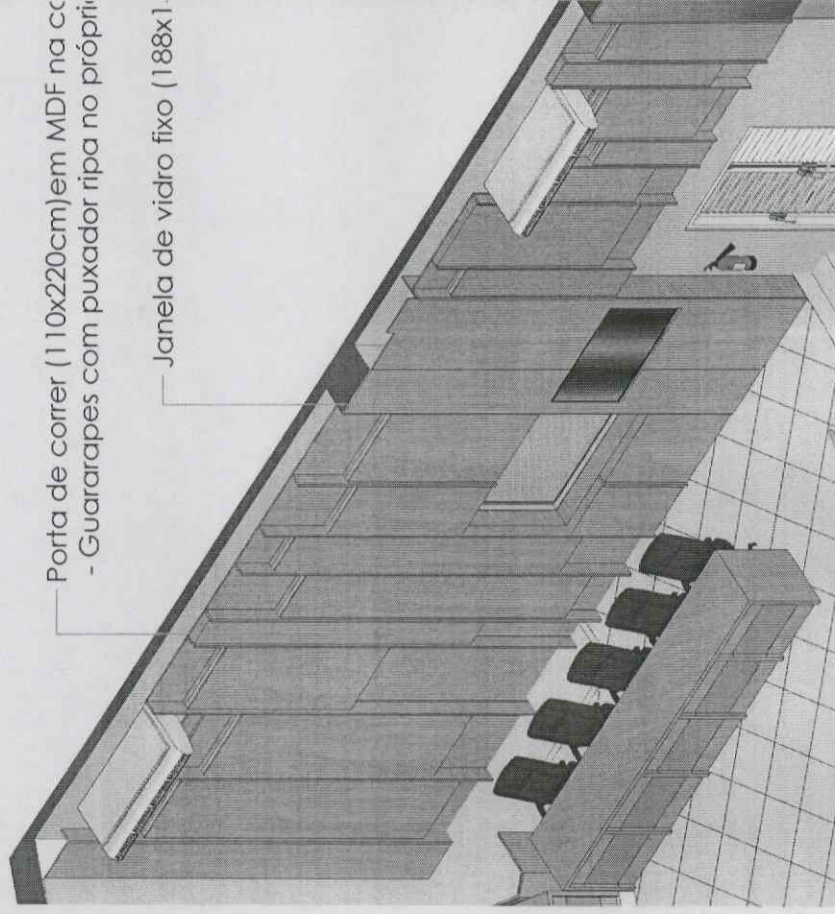

Porta de correr (110x220cm) em MDF na cor
- Guararapes com puxador ripa no próprio


Janela de vidro fixo (188x1)

PERSPECTIVA

ESCALA 1:75


OBSERVAÇÕES:

1. É de responsabilidade do prestador de serviços bem como dos eletrodomésticos, pontos de execução.
2. Quaisquer alterações no projeto deverão ser previstas e aprovadas previamente pela arquiteta responsável.

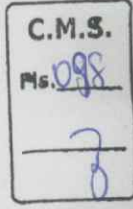


CORTE TRANSVERSAL - PAINEL 01 A 08



ESCALA 1:25

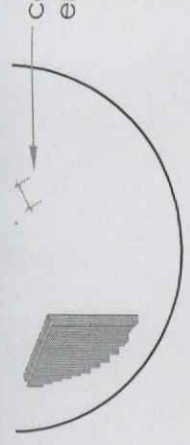

DETALHE - PERFIL DE LI
 ESCALA 1:10

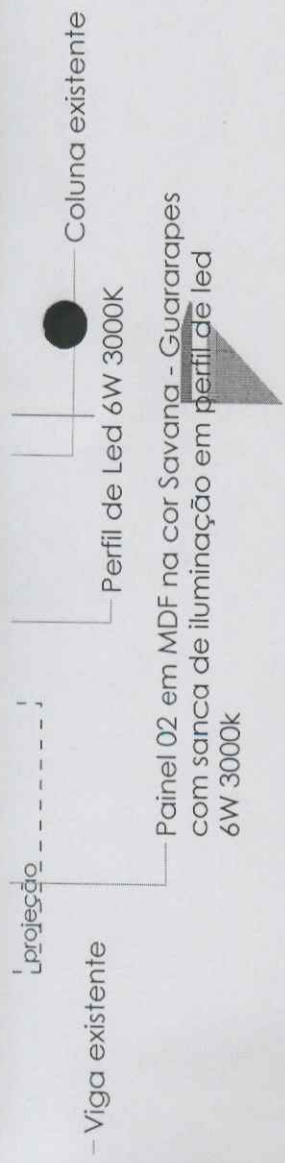

PAINEL 02 - PLANTA BAIXA
 ESCALA 1:50

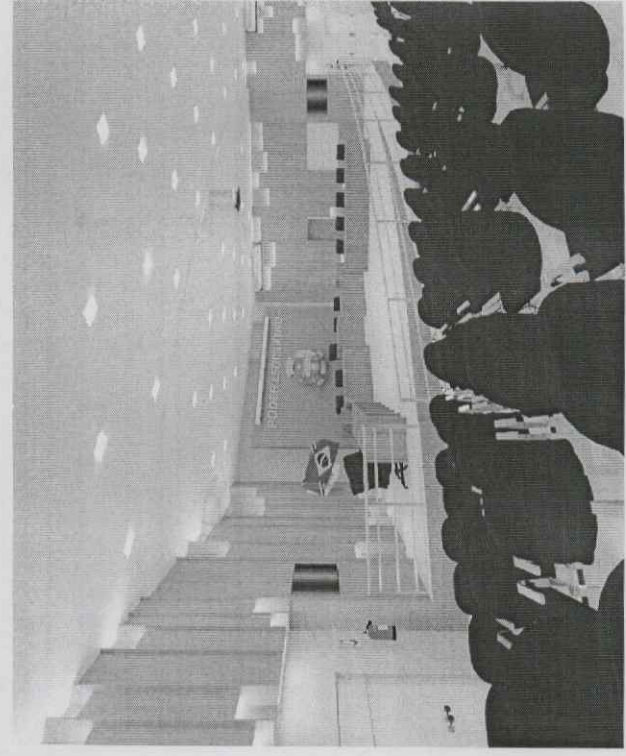
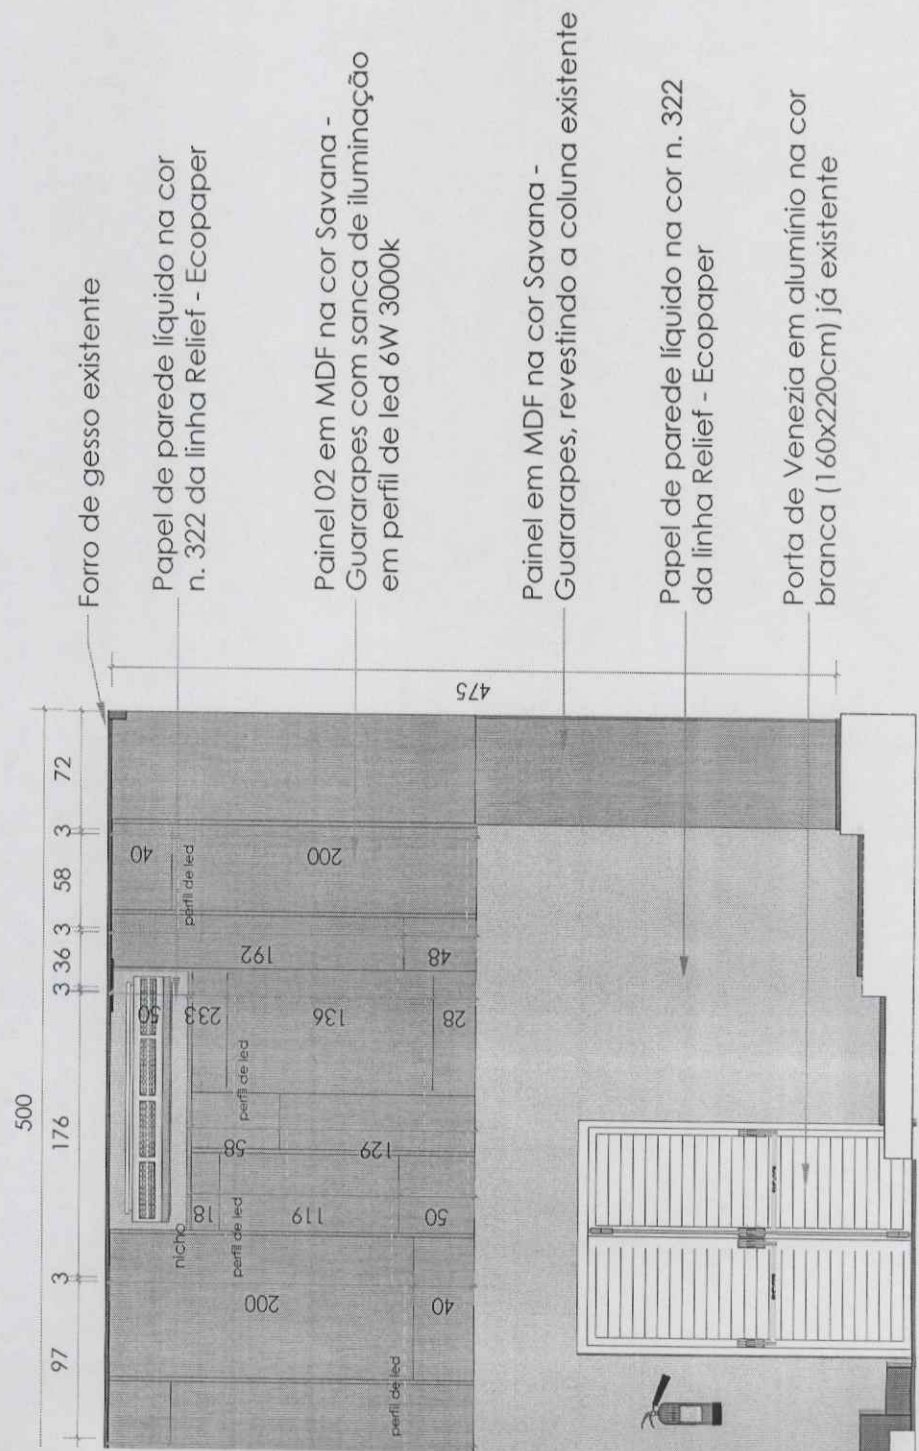


PERSPECTIVA
 SEM ESCALA

OBSERVAÇÕES:
 1. É de responsabilidade do prestador de serviços garantir a qualidade dos materiais e a execução.
 2. Quaisquer alterações no projeto deverão ser previamente pela arquiteta responsável.


C.M.S.
 Pls. 099
 3

PAINEL 02 - VISTA FRONTAL
 ESCALA 1:50

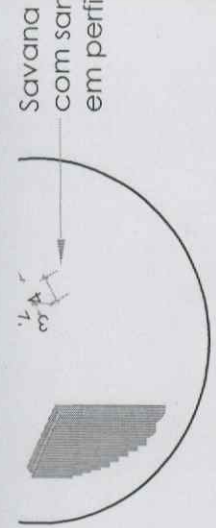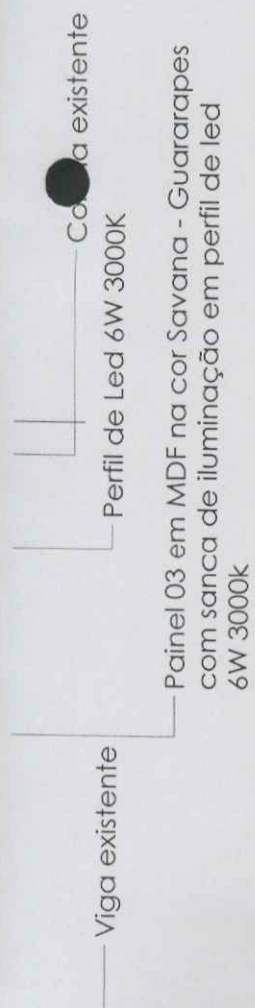


PAINEL 03 - PLANTA BAIXA

ESCALA 1:50

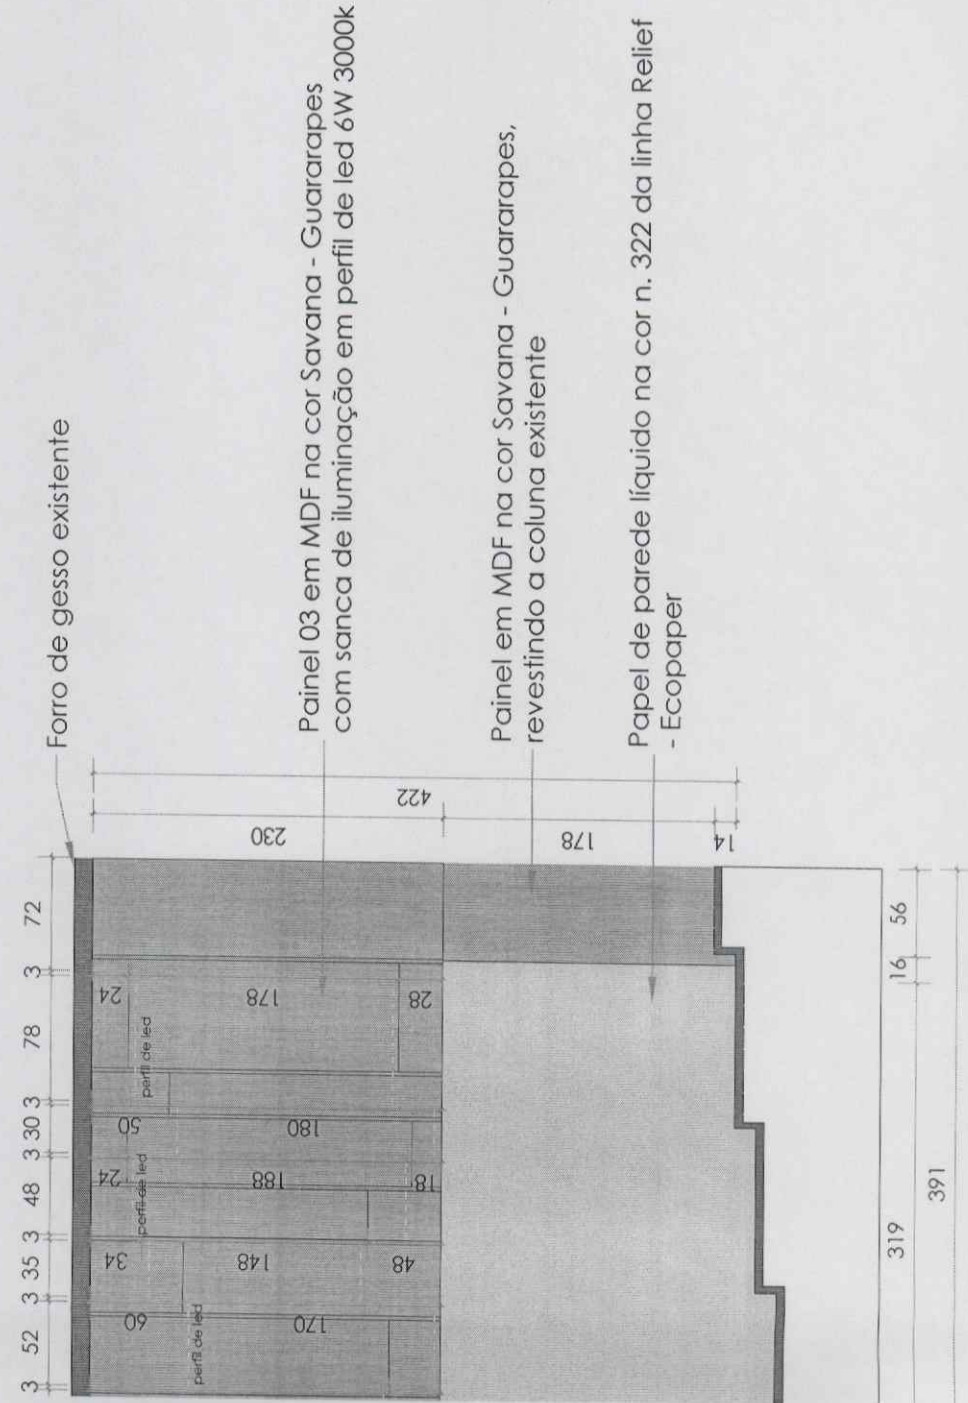

PAINEL 03 - VISTA FRONTAL

ESCALA 1:50

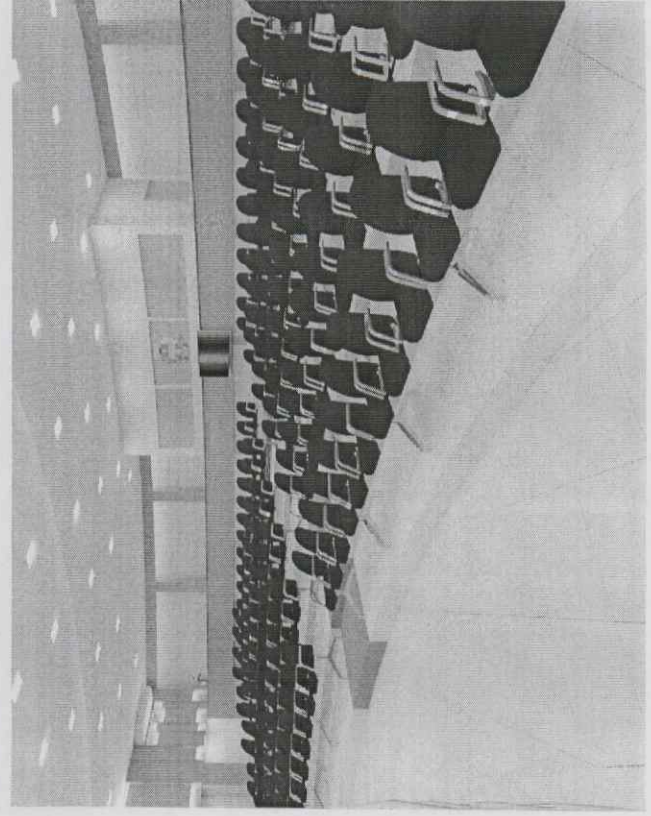

PERSPECTIVA SEM ESCALA


OBSERVAÇÕES:

1. É de responsabilidade do prestador de serviço bem como dos eletrodômesticos, pontos de execução.
2. Quaisquer alterações no projeto deverão ser previamente pela arquiteta responsável.

C.M.S.
 R\$ 100
 3

--- projeção
 --- Viga existente

Coluna revestida com painel de MDF na cor Savana - Guararapes
 Painel 04 em MDF na cor Savana - Guararapes com sanca de iluminação em perfil de led 6W 3000k

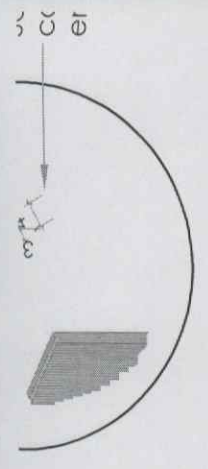


NEL 04 - PLANTA BAIXA
 1:50



Forro de gesso
 Frontão em MDF na cor Savana - Guararapes com iluminação em perfil de led 6W 3000k
 Papel de parede líquido na cor n. 322 da linha Relief - Ecopaper
 Painel 04 em MDF na cor Savana - Guararapes com sanca de iluminação em perfil de led 6W 3000k
 Painel em MDF na cor Savana - Guararapes, revestindo a coluna existente
 Placas Sonex IllTec Plano (625x625 mm) - Sonex Saint Gobain na cor Galho Seco
 Papel de parede líquido na cor n. 322 da linha Relief - Ecopaper

DETALHE - PERFIL DE LED
 ESCALA 1:10

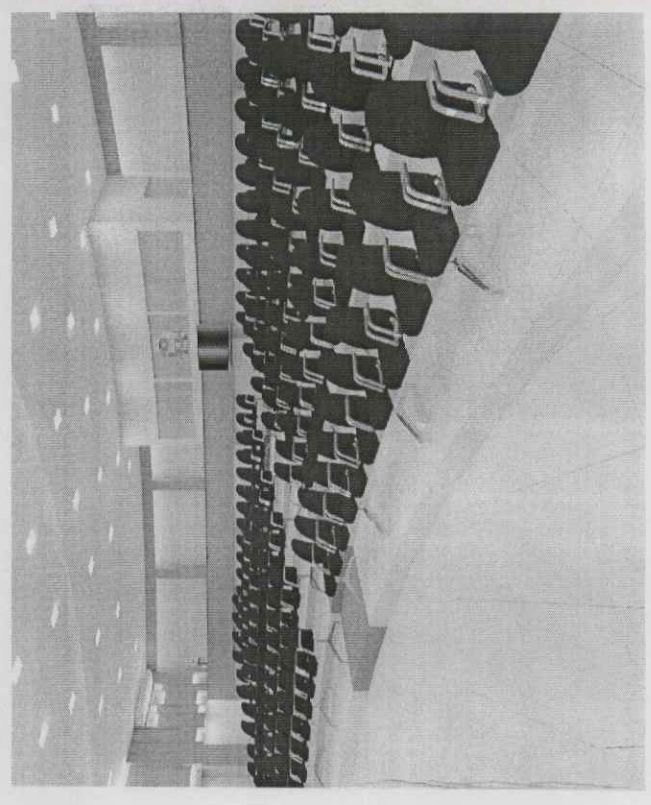


PERSPECTIVA
 SEM ESCALA

C.M.S.
 N.º 101
 J

OBSERVAÇÕES:
 1. É de responsabilidade do prestador de serviços bem como dos eletrodomésticos, pontos de execução.
 2. Quaisquer alterações no projeto deverão ser previamente pela arquiteta responsável.


NEL 04 - VISTA FRONTAL
 LA 1:50

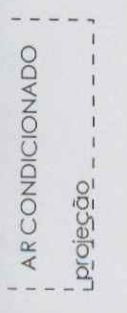

Viga existente

Perfil de Led 6W 3000K

Painel 05 em MDF na cor Savana - Guararapes com sanca de iluminação em perfil de led 6W 3000k

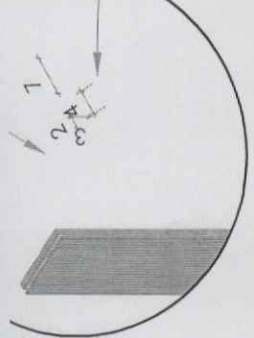

AINEL 05 - PLANTA BAIXA

ESCALA 1:50

DETALHE - PERFIL



ESCALA 1:10

Forro de gesso existente

Painel 05 em MDF na cor Savana - Guararapes com sanca de iluminação em perfil de led 6W 3000k

Painel em MDF na cor Savana - Guararapes, revestindo a coluna ex

Papel de parede líquido na cor n. 322 da linha Relief - Ecopaper

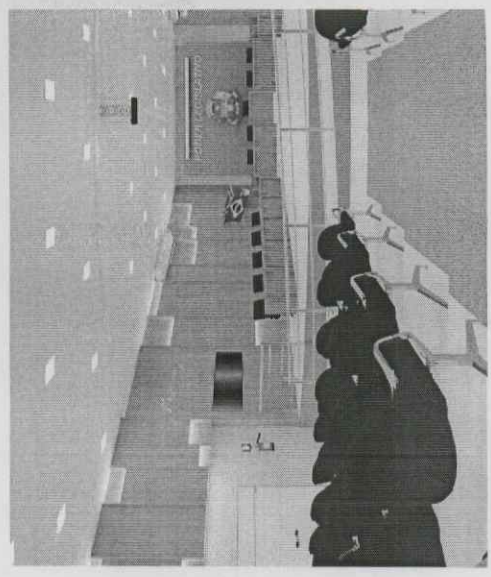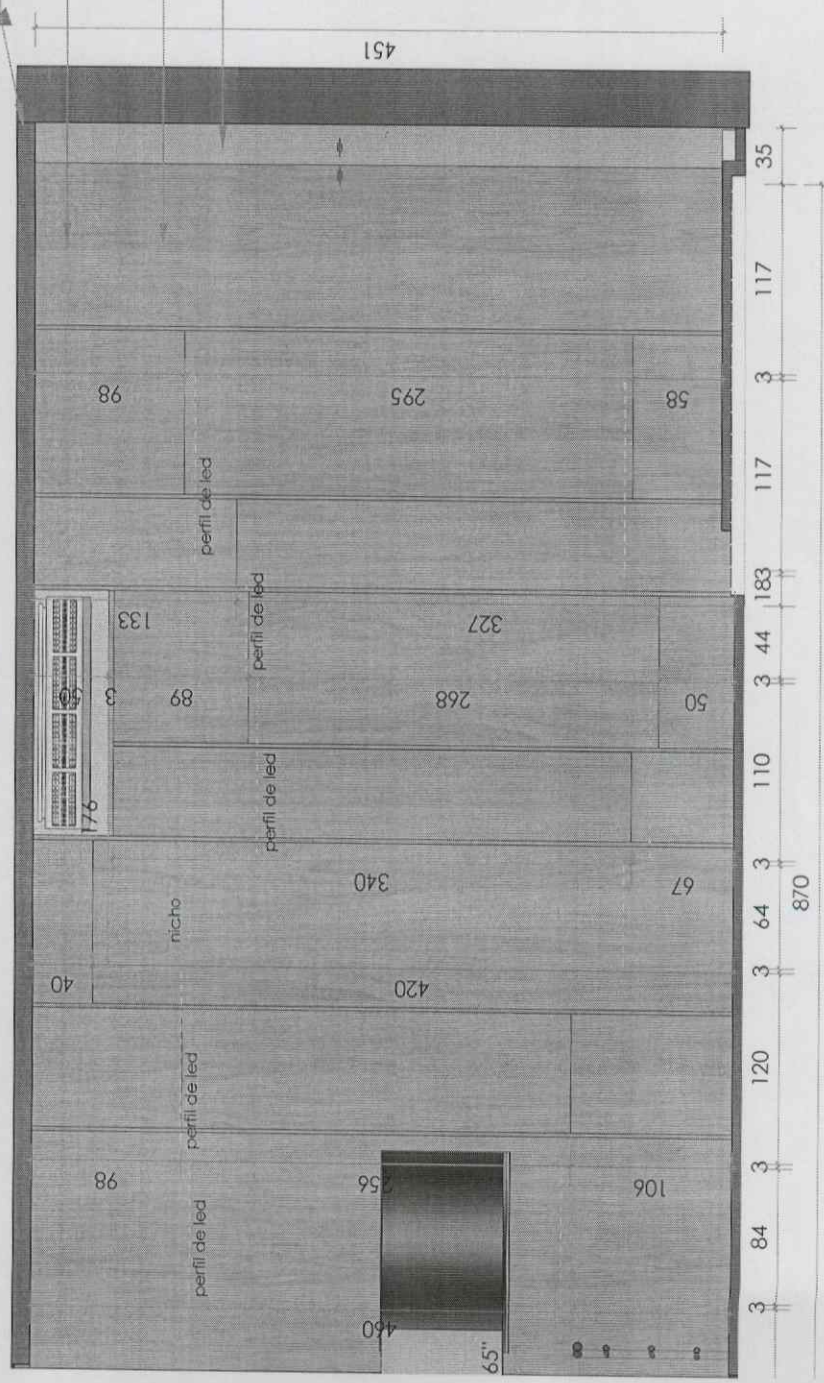

PERSPECTIVA

SEM ESCALA

PAINEL 05 - VISTA FRONTAL

ESCALA 1:50

OBSERVAÇÕES:


1. É de responsabilidade do prestador de serviços bem como dos eletrodômesticos, pontos de execução.
2. Quaisquer alterações no projeto deverão ser previamente pela arquiteta responsável.

C.M.S.
 Pts. 102
 3

— Viga existente


— Perfil de Led 6W 3000K

● Painel 06 em MDF na cor Savana - Guararapes com sanca de iluminação em perfil de led 6W 3000k

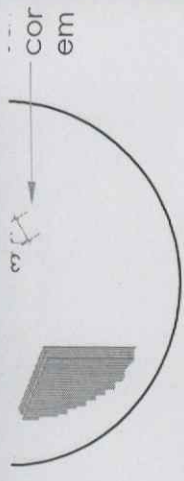


JEL 06 - PLANTA BAIXA

A 1:50

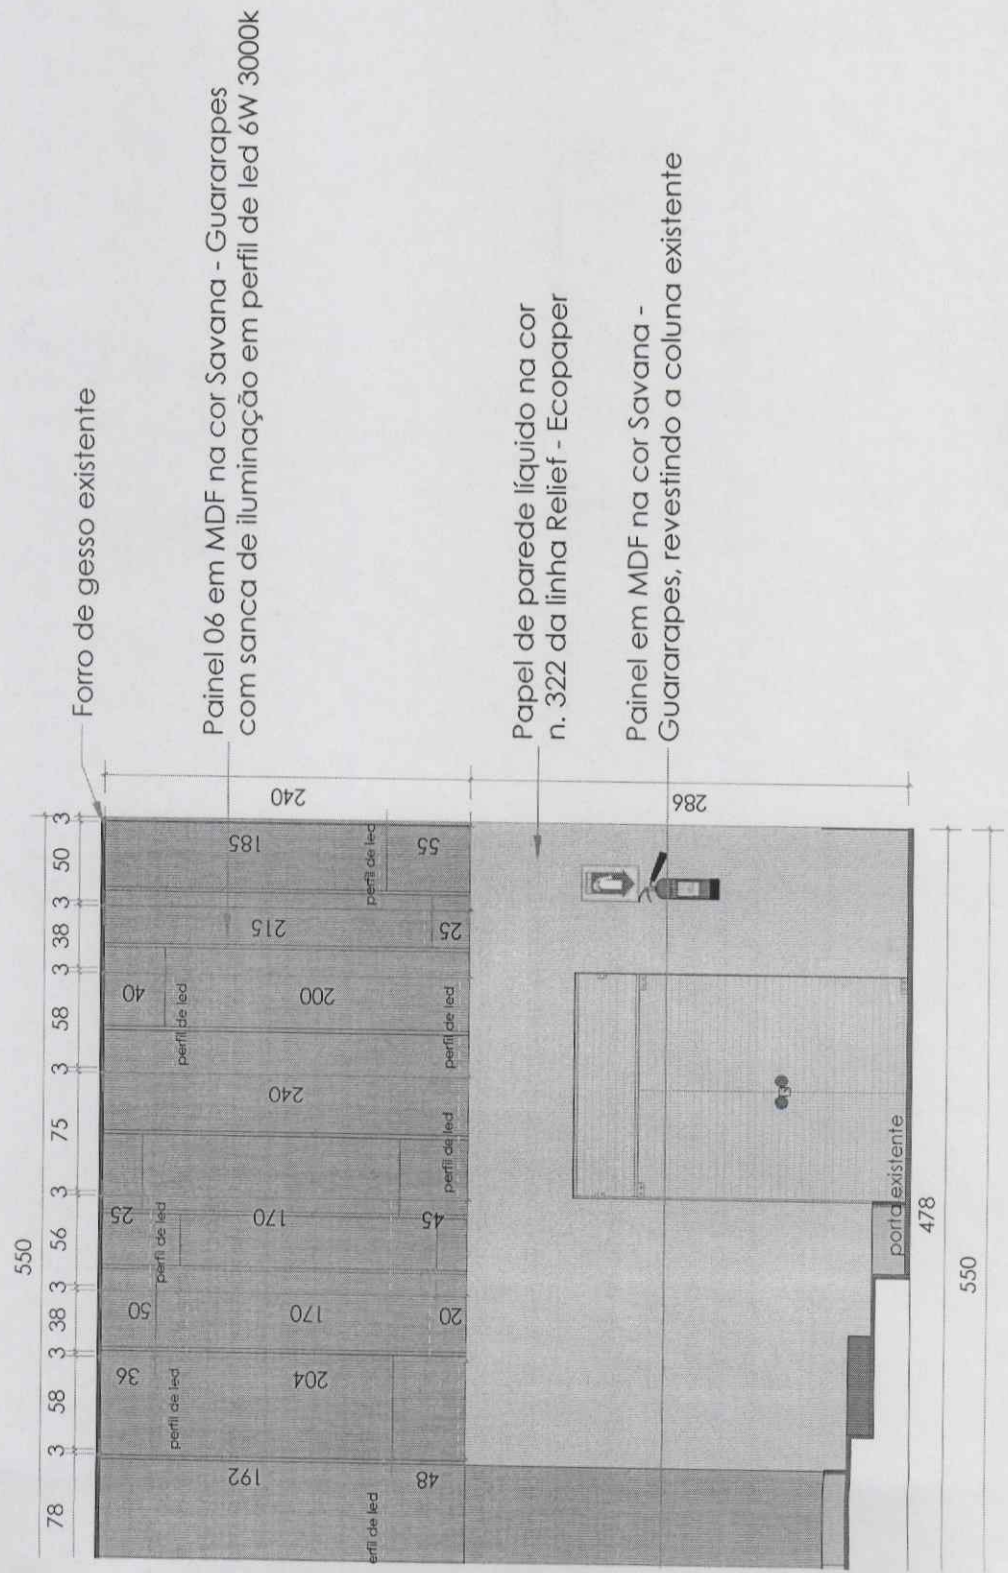

JEL 06 - VISTA FRONTAL

A 1:50

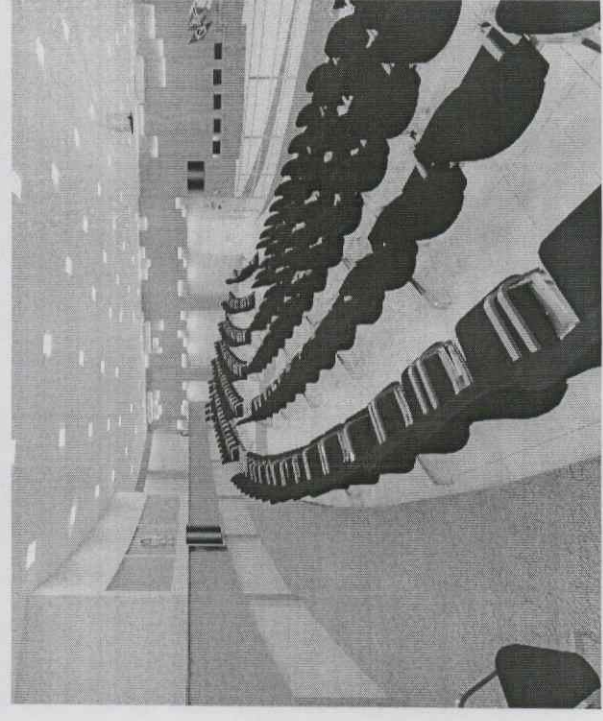

PERSPECTIVA SEM ESCALA

OBSERVAÇÕES:

1. É de responsabilidade do prestador de serviços bem como dos eletrodomesticos, pontos hi execução.
2. Quaisquer alterações no projeto deverão ser previamente pela arquiteta responsável.

C.M.S.
 Pls. 103
 A3

projecção


Viga existente

Perfil de Led 6W 3000K

Painel 07 em MDF na cor Savana - Guararapes com sanca de iluminação em perfil de led 6W 3000k


NEL 07 - PLANTA BAIXA

A 1:50


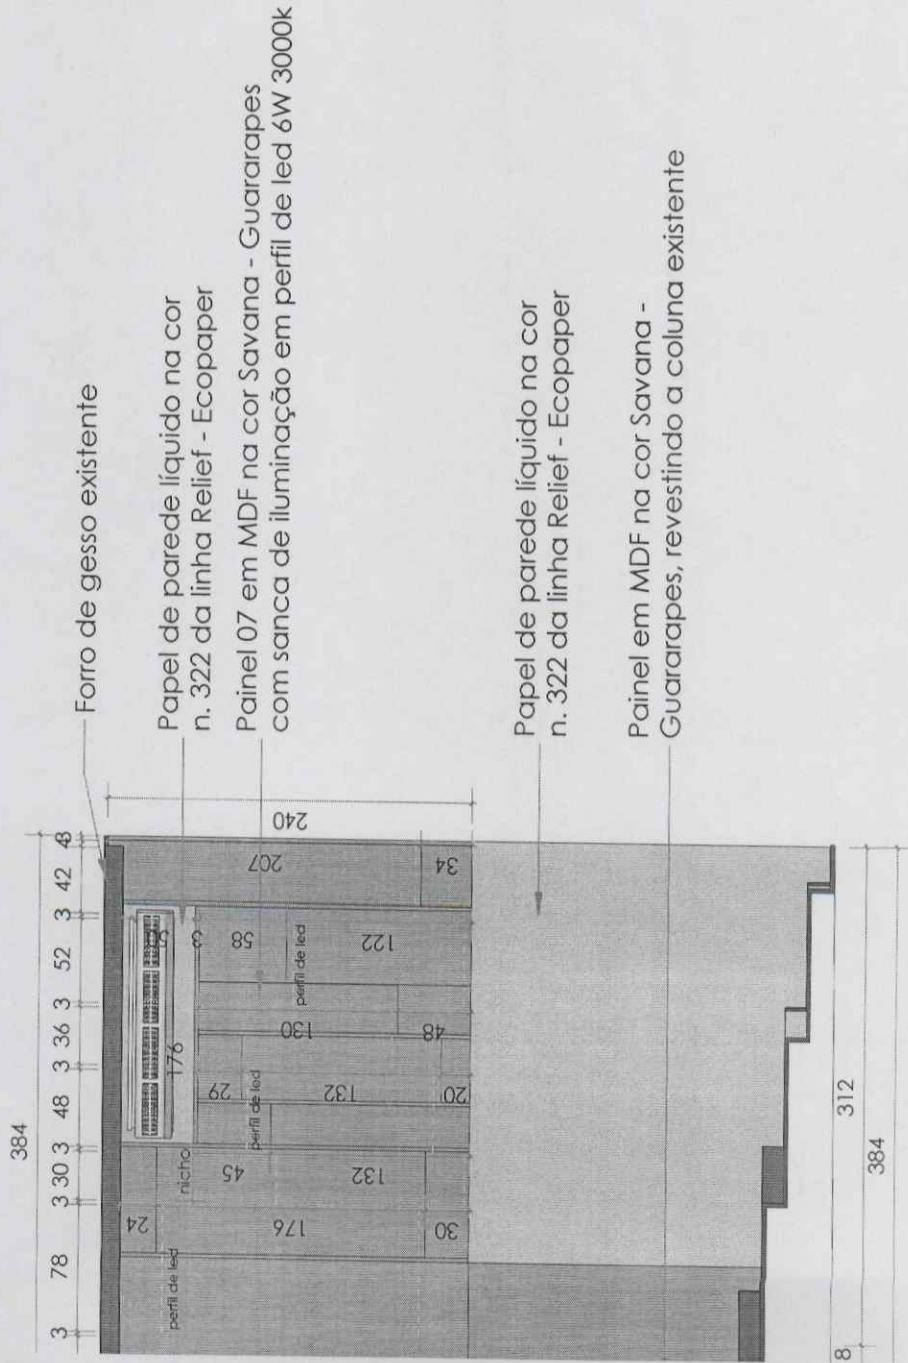


EL 07 - VISTA FRONTAL

A 1:50

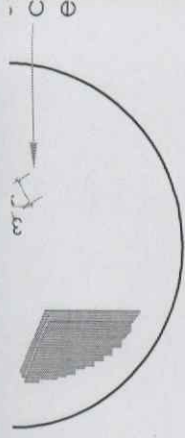


DETALHE - PERFIL DE LE
ESCALA 1:10

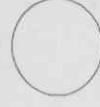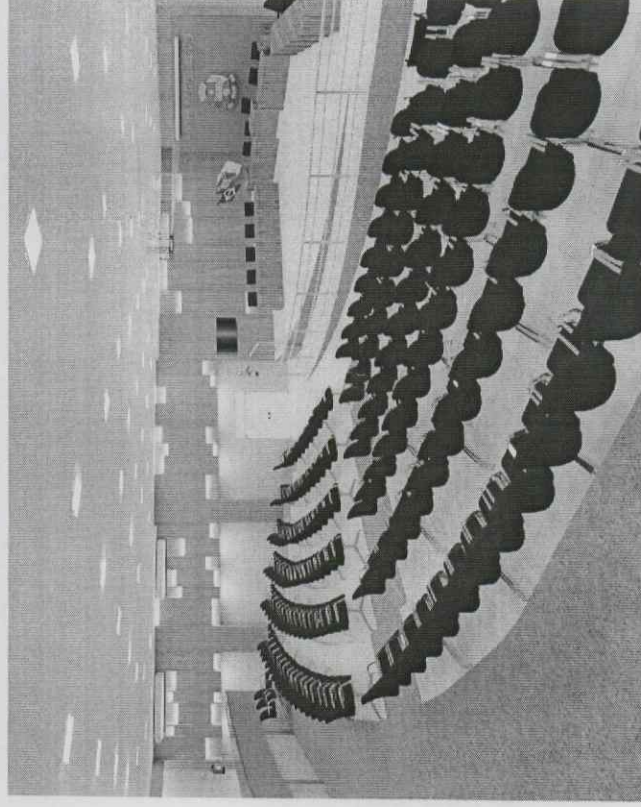

PERSPECTIVA
SEM ESCALA

OBSERVAÇÕES:

1. É de responsabilidade do prestador de serviços bem como dos eletrodomeésticos, pontos de execução.
2. Quaisquer alterações no projeto deverão ser previamente pela arquiteta responsável.

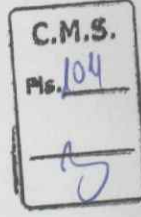


↑ projeção

Viga existente

Painel 08 em MDF na cor Savana - Guararapes com sanca de iluminação em perfil de led 6W 3000k

PAINEL 08 - PLANTA BAIXA

ESCALA 1:50

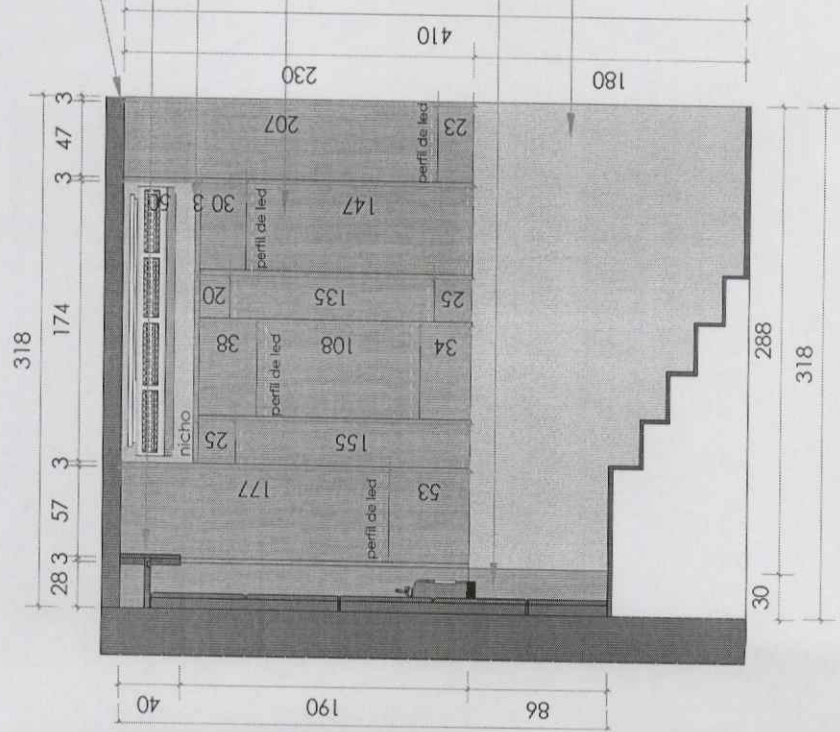

Forro de gesso existente


Frontão em MDF na cor Savana - Guararapes com iluminação em perfil de led 6W 3000k

Papel de parede líquido na cor n. 322 da linha Relief - Ecopaper

Painel 08 em MDF na cor Savana - Guararapes com sanca de iluminação em perfil de led 6W 3000k

Painel em MDF na cor Savana - Guararapes, revestindo a coluna existente

Papel de parede líquido na cor n. 322 da linha Relief - Ecopaper

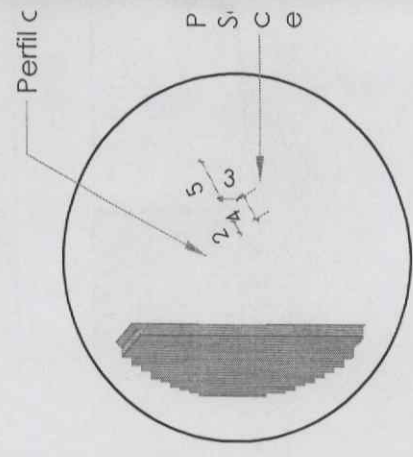

DETALHE - PERFIL DE LI

ESCALA 1:10

OBSERVAÇÕES:
1. É de responsabilidade do prestador de serviços bem como dos eletrodomeésticos, pontos hi execução.
2. Quaisquer alterações no projeto deverão ser previamente pela arquiteta responsável.

C.M.S.
Ms. 105
7

PAINEL 08 - VISTA FRONTAL


ESCALA 1:50

Frontão em MDF na cor Savana - Guararapes, iluminação em perfil de led 6W 3000k



PAINEL 09, 10 e 11 - PLANTA BAIXA

ESCALA 1:50

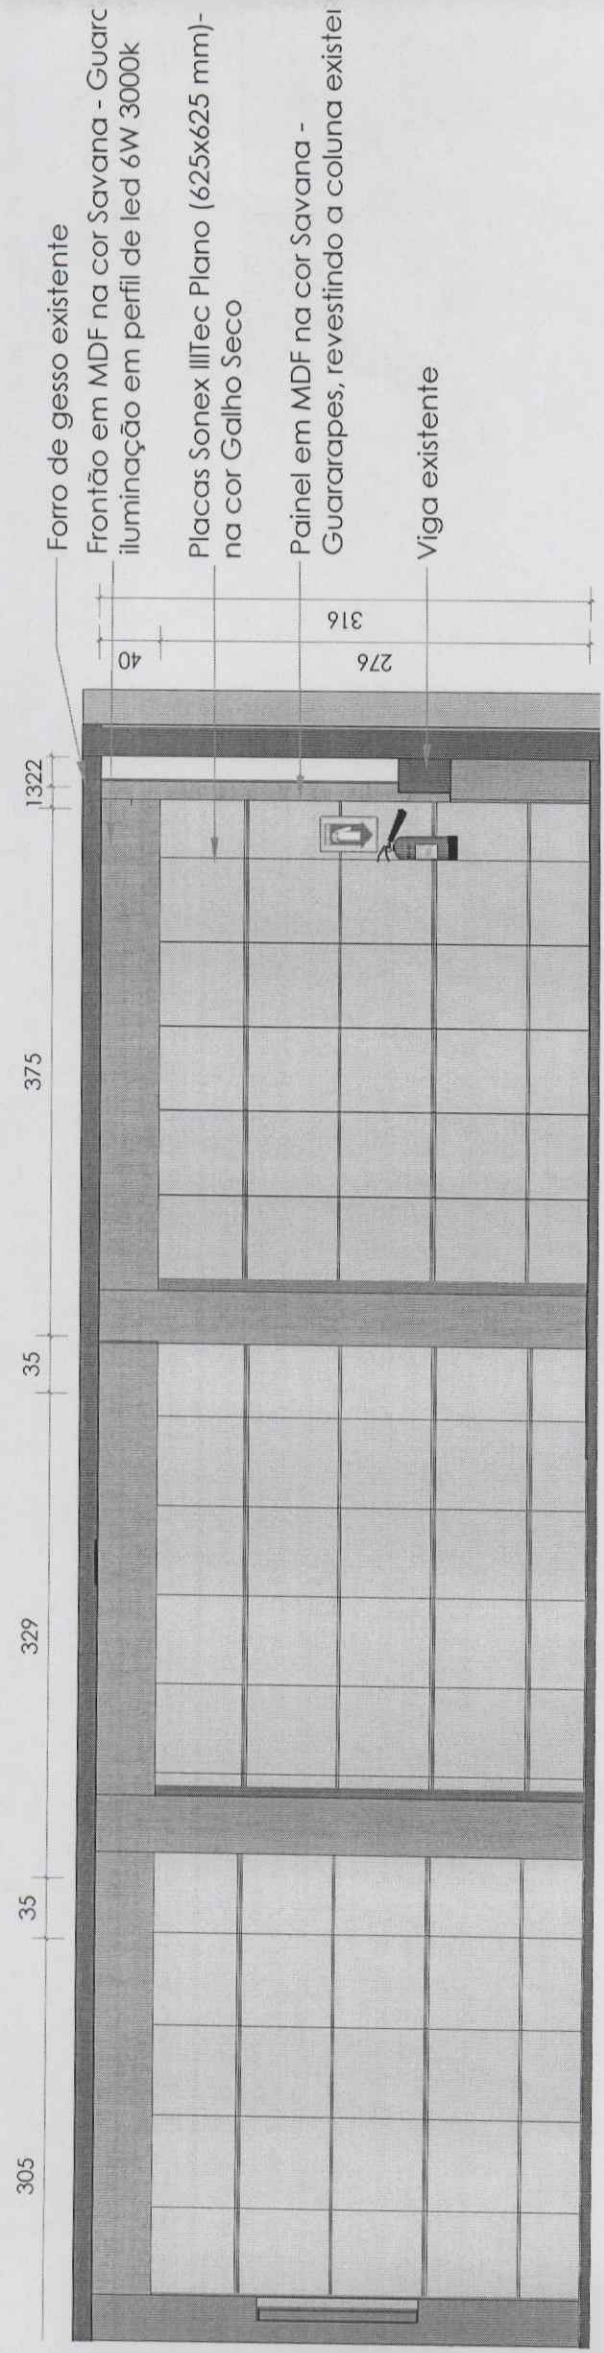

PAINEL 09, 10 e 11 - VISTA FRONTAL

ESCALA 1:50

OBSERVAÇÕES:


1. É de responsabilidade do prestador de serviço bem como dos eletrodomésticos, pontos de execução.
2. Quaisquer alterações no projeto deverão ser previamente pela arquiteta responsável.

C.M.S.
 Pts. 106
 2

iluminação em perfil de led 6W 3000k

PAINEL 12, 13 e 14 - PLANTA BAIXA

ESCALA 1:50

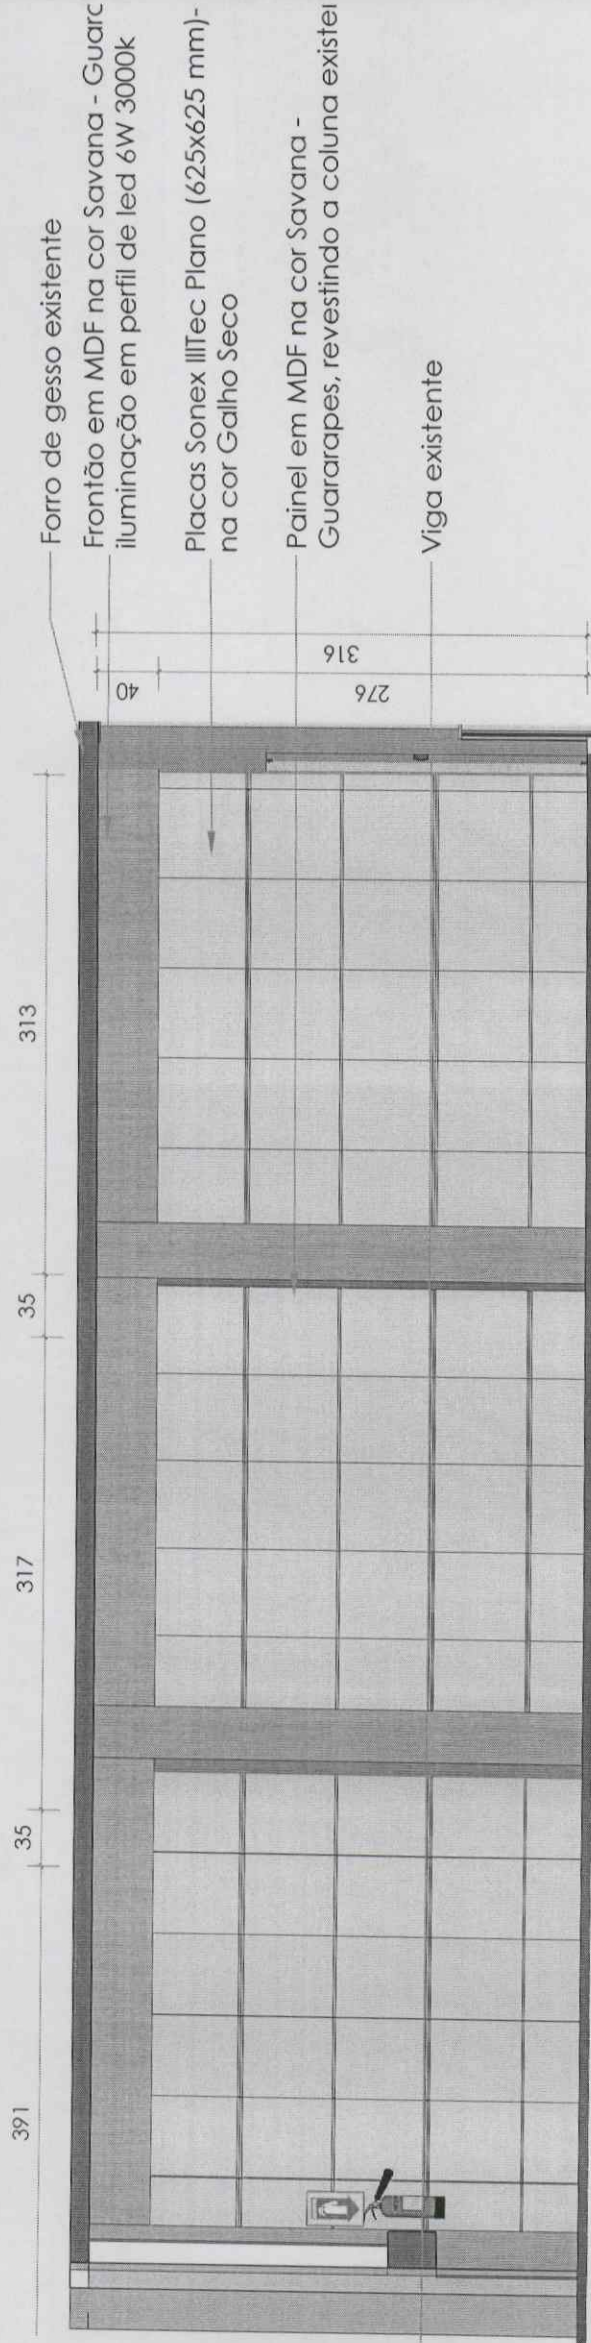


PAINEL 12, 13 e 14 - VISTA FRONTAL

ESCALA 1:50


OBSERVAÇÕES:

1. É de responsabilidade do prestador de serviço bem como dos eletrodomésticos, pontos de execução.

2. Quaisquer alterações no projeto deverão ser previamente pela arquiteta responsável.

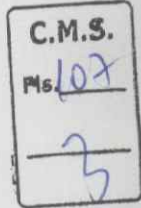


PERFIL DE LED 6W 3000K

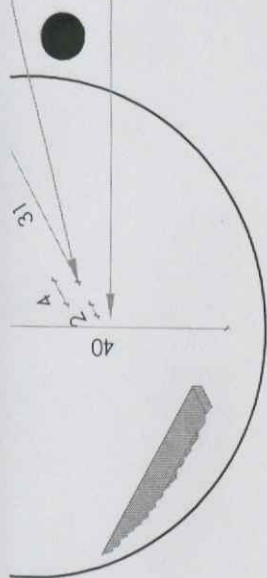

Frontão em MDF na cor Savana - Guararapes com iluminação em perfil de led 6W 3000k


DETALHE - PERFIL DE LED FRONTÃO

ESCALA 1:10

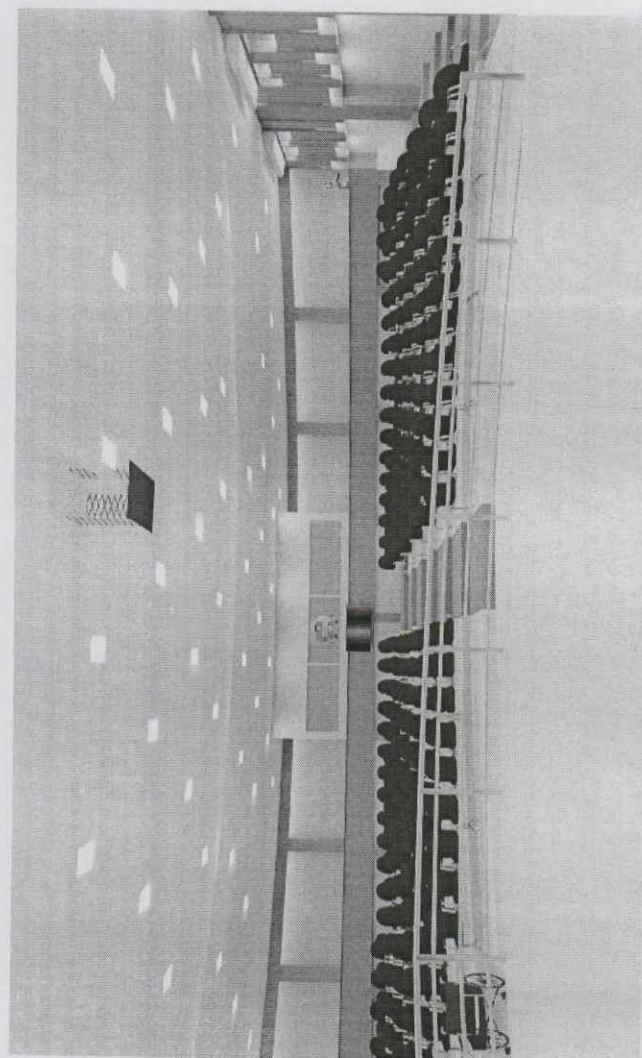


PERSPECTIVA 01

SEM ESCALA

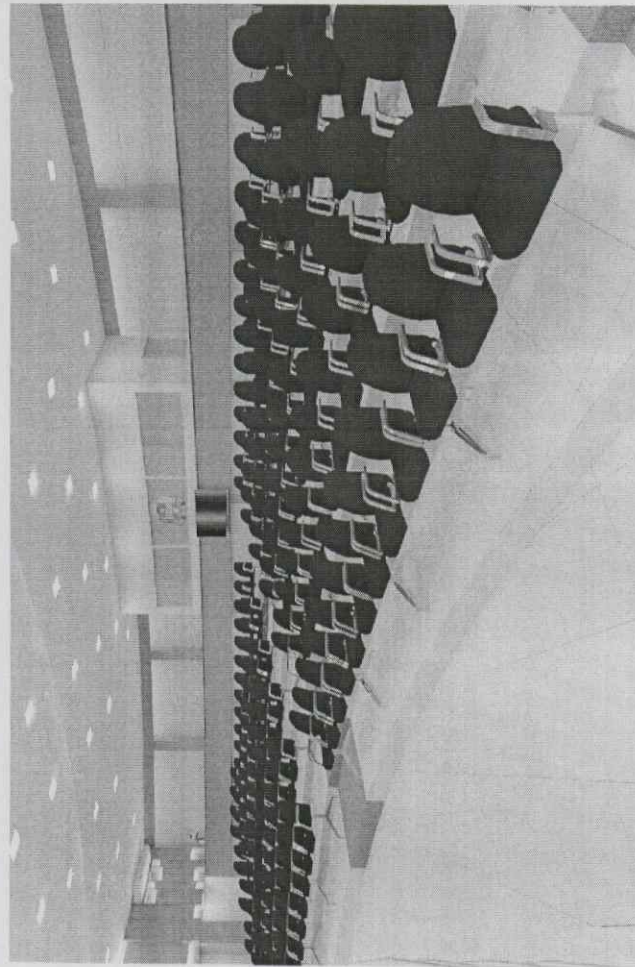

PERSPECTIVA 02


SEM ESCALA

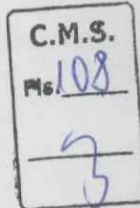


OBSERVAÇÕES:

1. É de responsabilidade do prestador de serviços bem como dos eletrodomésticos, pontos de execução.


2. Quaisquer alterações no projeto deverão ser previamente pela arquiteta responsável.

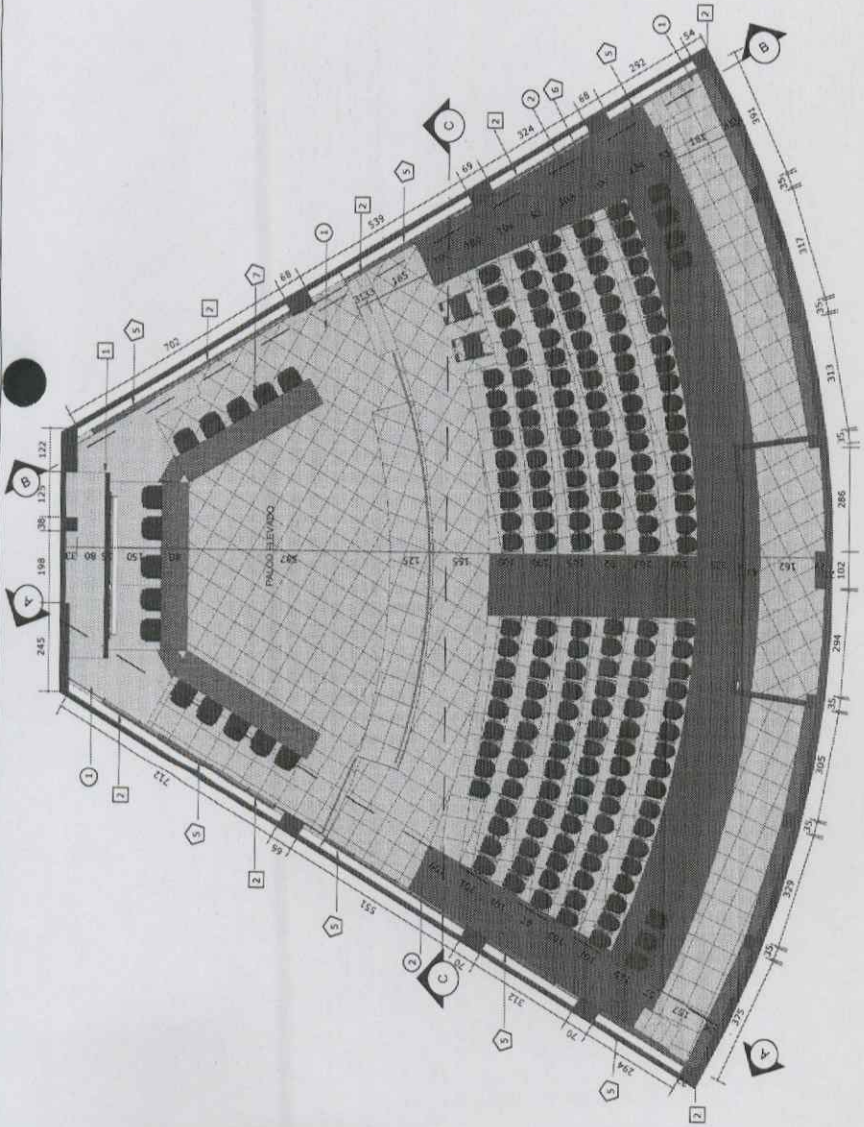


PLANTA BAIXA
ESCALA 1/75

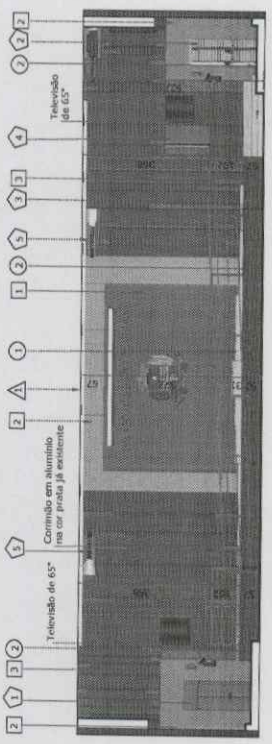

CORTE CC
ESCALA 1/75

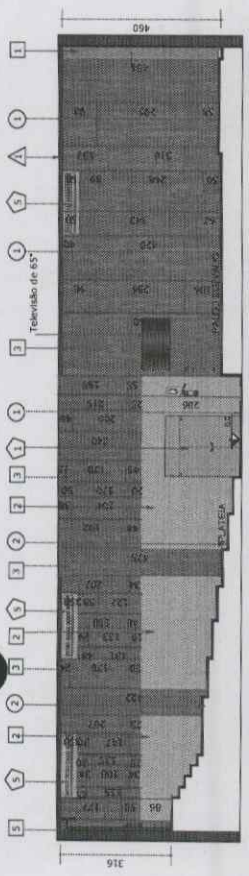

CORTE AA
ESCALA 1/75

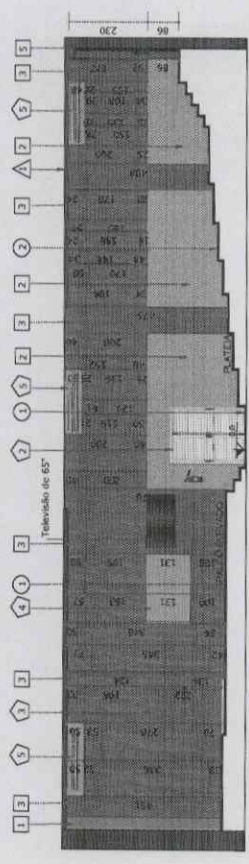

CORTE BB
ESCALA 1/75

LEGENDA ESPECIFICAÇÕES	
PISO	
1	Piso cerâmico existente
2	Piso Carpet Traffic, nº 709 - BELGOTEX
PAREDE	
1	Paredes alvenaria acabamento em massa acrílica e tinta acrílica
2	Revestimento Papel de Parede líquido, linha Relief, ref. 322, marca Ecofloor
3	Painel liso em MDF Savana - GUARARAPES
4	Carpet Traffic (n. 709) - BELGOTEX
5	Espuma acústica, esp. 30mm, Itoc Plano - SONEX
TETO	
1	Teto existente em gesso acartonado, com junta permeável, com acabamento em tinta látex PVA na cor branco
DIVERSOS	
1	Porta Alumínio existente - dimensões 1,70x2,20
2	Porta Alumínio veneziana existente - dimensões 1,60x2,20m
3	Porta de correr em MDF Savana - GUARARAPES
4	Vidro fixo existente
5	Ar condicionado piso-teto existente
6	Longarina estofada couro na cor preta
7	Cadeira estofada couro na cor preta

Anotações:



NOME: Câmara dos Vereadores do Município de Sinop - MT

ATIV./USO: Plenário

LOCAL: Avenida das Figueiras, 1635, Sinop - MT

ESCALA: 1/75

CONTEUDO: Planta baixa e Cortes

QUADRO DE ÁREAS:


ÁREA DO TERRENO: M²


ÁREA COBERTA: M²

ÁREA PERMEÁVEL: M²


ALESSANDRA MIGLIORINI SALDANHA

Nº REGISTRO: A09397-4

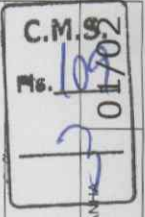

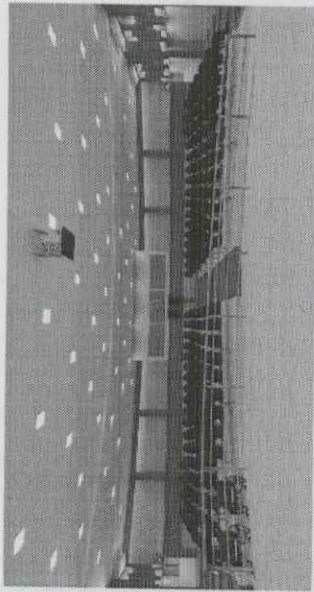

PERSPECTIVA 01
SEM ESCALA

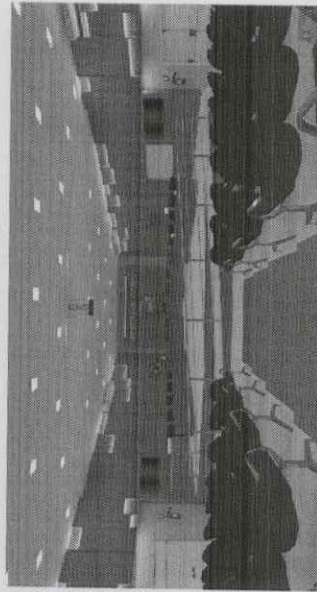

PERSPECTIVA 02
SEM ESCALA



PERSPECTIVA 04
SEM ESCALA




PERSPECTIVA 05
SEM ESCALA



PERSPECTIVA 03
SEM ESCALA



PERSPECTIVA 06
SEM ESCALA

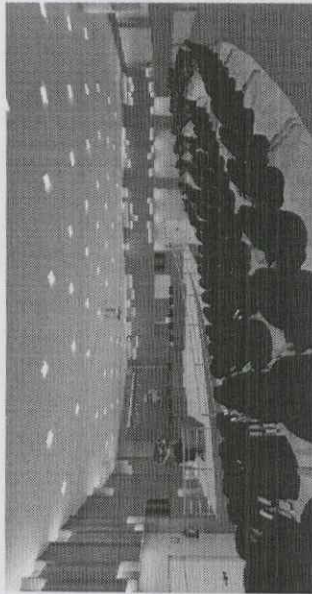

PERSPECTIVA 07
SEM ESCALA

Anotações



NOME: Câmara dos Vereadores do Município de Sinop - MT

ATIV./USO: Plenário

LOCAL: Avenida das Figueiras, 1835, Sinop - MT

ESCALA: 1/75

CONTEÚDO: Planta baixa e Cortes

QUADRO DE ÁREAS:

ÁREA DO TERRENO: M²

ÁREA COBERTA: M²

ÁREA PERMEÁVEL: M²

ALESSANDRA MIGLIORINI SILDANHA

Nº REGISTRO: A653877-4

02/02

C.M.S.
N.º 110
A